




**Greenhouse locations with sizes / სათბურების ლოკაცია, ზომებით.**

N	Region/რეგიონი	Address/მისამართი	Greenhouse sizes / სათბურის ზომები
1	Kvemo Kartli/ქვემო ქართლი	City of Tsalka / ქალაქი წალკა	6 m X 40 m
2	Samegrelo / სამეგრელო	Zugdidi municipality, Village Khurcha / ზუგდიდის მუნიციპალიტეტი, სოფელი ხურჩა	10 m X 24 m
3	Shida Kartli / შიდა ქართლი	Gori Municipality, Village Kvemo Nikozi / გორის მუნიციპალიტეტი, სოფელი ქვემო ნიქოზი	8 m X 30 m
4	Shida Kartli / ქვემო ქართლი	Gori Municipality, Village Zemo Nikozi / გორის მუნიციპალიტეტი, სოფელი ზემო ნიქოზი	10 m X 24 m
5	Shida Kartli / შიდა ქართლი	Gori Municipality, Village Ergneti / გორის მუნიციპალიტეტი, სოფელი ერგნეთი	6 m X 40 m
6	Shida Kartli / შიდა ქართლი	Gori Municipality, Village Kordi / გორის მუნიციპალიტეტი, სოფელი ქორდი	8 m X 30 m
7	Shida Kartli / შიდა ქართლი	Gori Municipality, Village Karbi / გორის მუნიციპალიტეტი, სოფელი კარბი	10 m X 24 m
8	Shida Kartli / შიდა ქართლი	Gori Municipality, Village Tirdzinisi / გორის მუნიციპალიტეტი, სოფელი ტირძინისი	6m X 40m
9	Samtskhe-Javakheti / სამცხე ჯავახეთი	Akhaltzikhe Municipality, Village Persa / ახალციხე მუნიციპალიტეტი, სოფელი ფერსა	8m X 30m
10	Shida Kartli / შიდა ქართლი	Gori Municipality, Village Kordi / გორის მუნიციპალიტეტი, სოფელი ქორდი	6m X 40m
11	Shida Kartli / შიდა ქართლი	Gori Municipality, Village Ergneti / გორის მუნიციპალიტეტი, სოფელი ერგნეთი	8m X 30m
12	Shida Kartli / შიდა ქართლი	Gori Municipality, Village Kvemo Khviti / გორის მუნიციპალიტეტი, სოფელი ქვემო ხვითი	10 m X 24 m
13	Samegrelo / სამეგრელო	Zugdidi Municipality, Village Koki / ზუგდიდის მუნიციპალიტეტი, სოფელი კოკუ	8 m X 30 m
14	Shida Kartli / შიდა ქართლი	Gori Municipality, Village Meghvrekisi / გორის მუნიციპალიტეტი, სოფელი მეღვრეკისი	8 m X 30 m
15	Shida Kartli / შიდა ქართლი	Kaspi Municipality, Village Kvemotchala / კასპის მუნიციპალიტეტი, სოფელი ქვემოჭალა	8 m X 30 m

სათბურის გეგმები  
240 მ2 (6მX40მ)

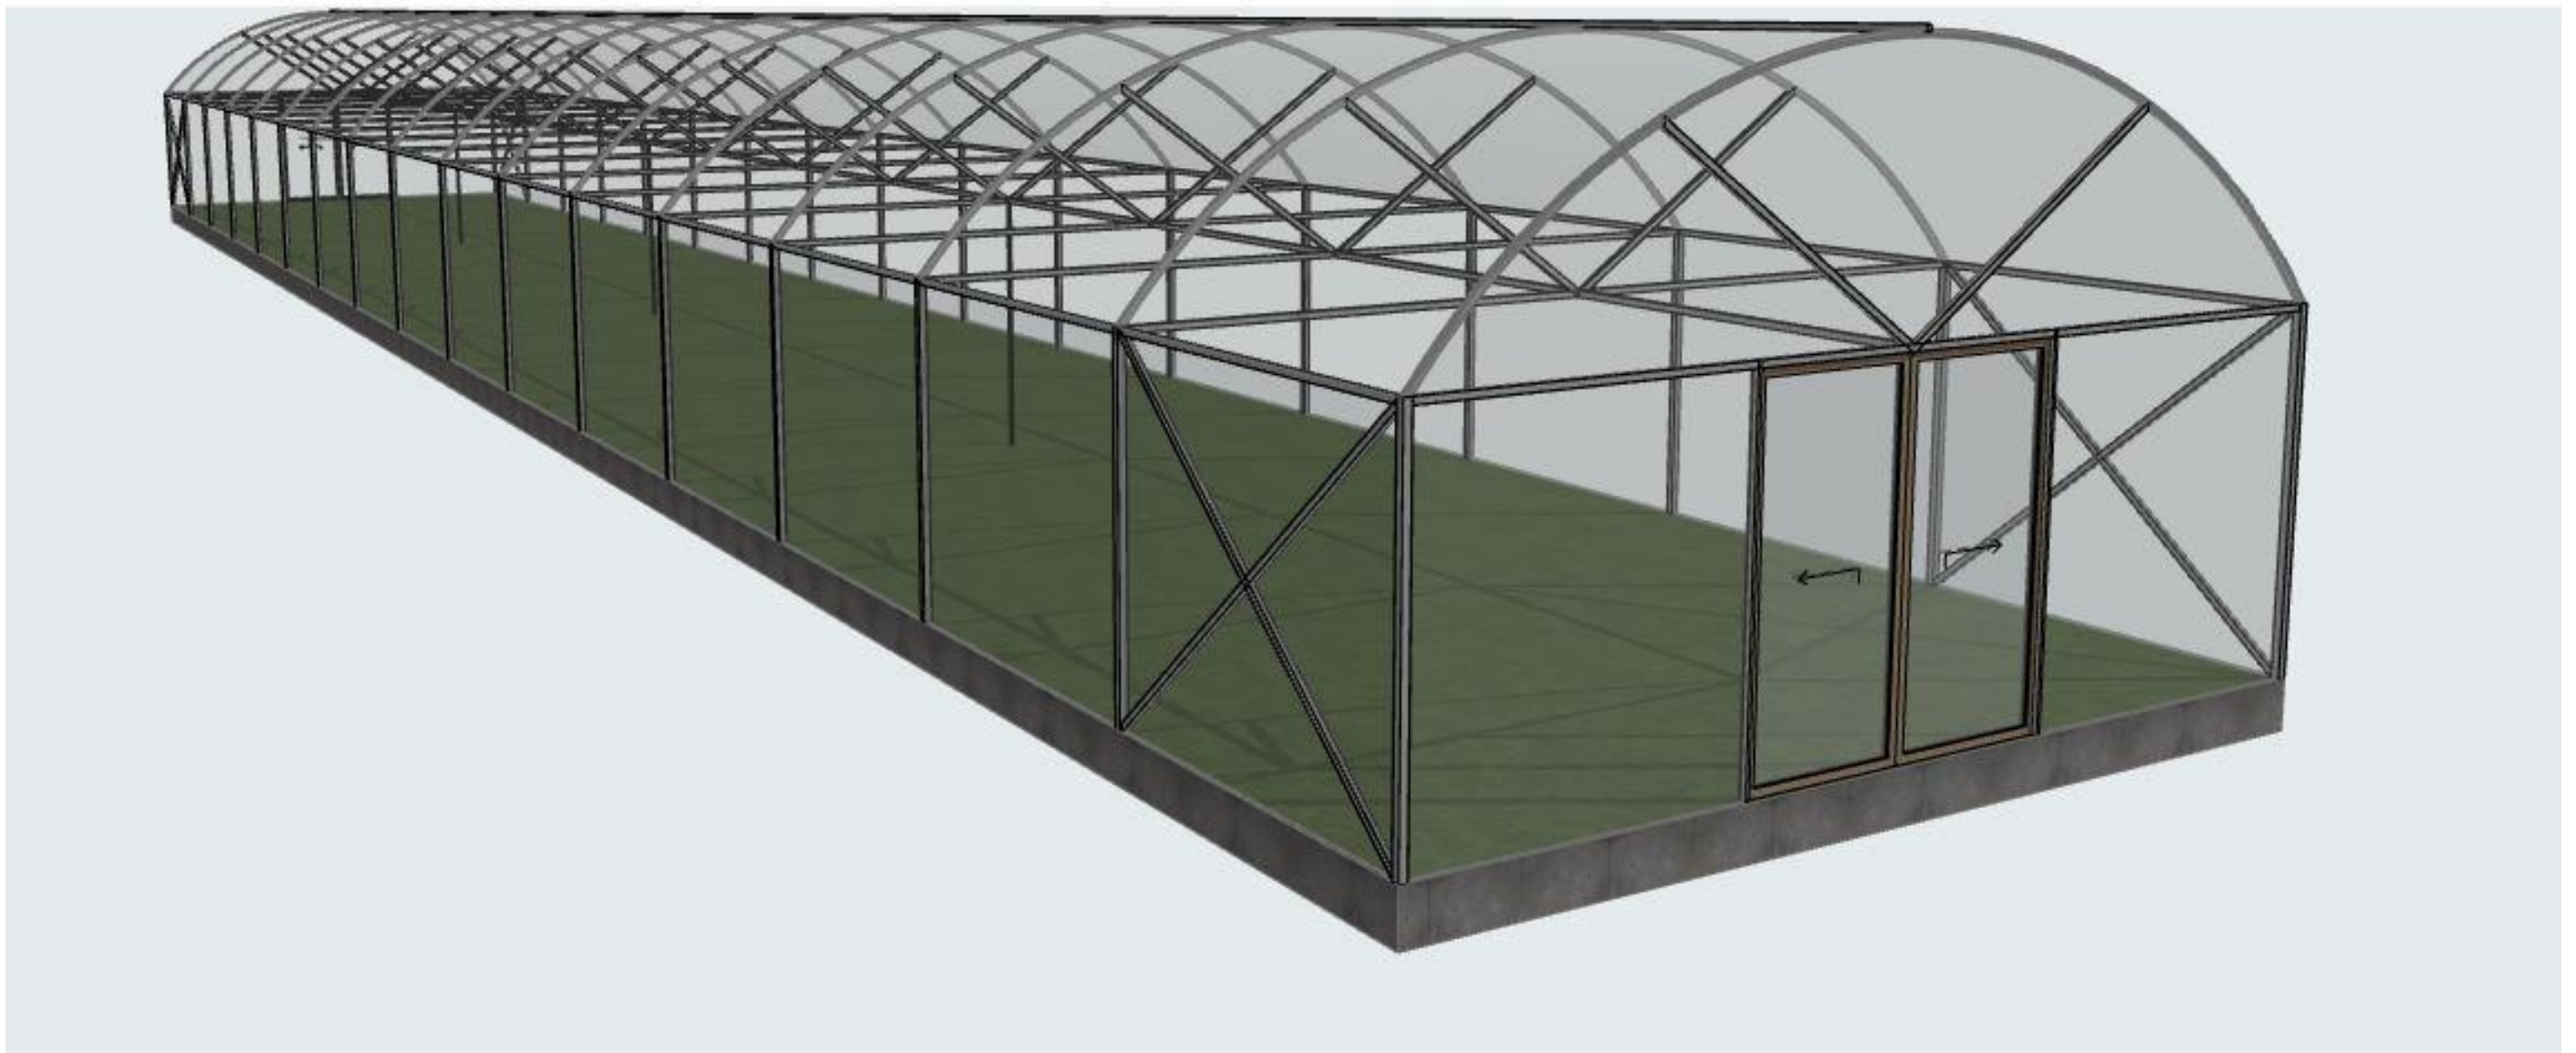


გეგმა 0.00 ნიშნულზე

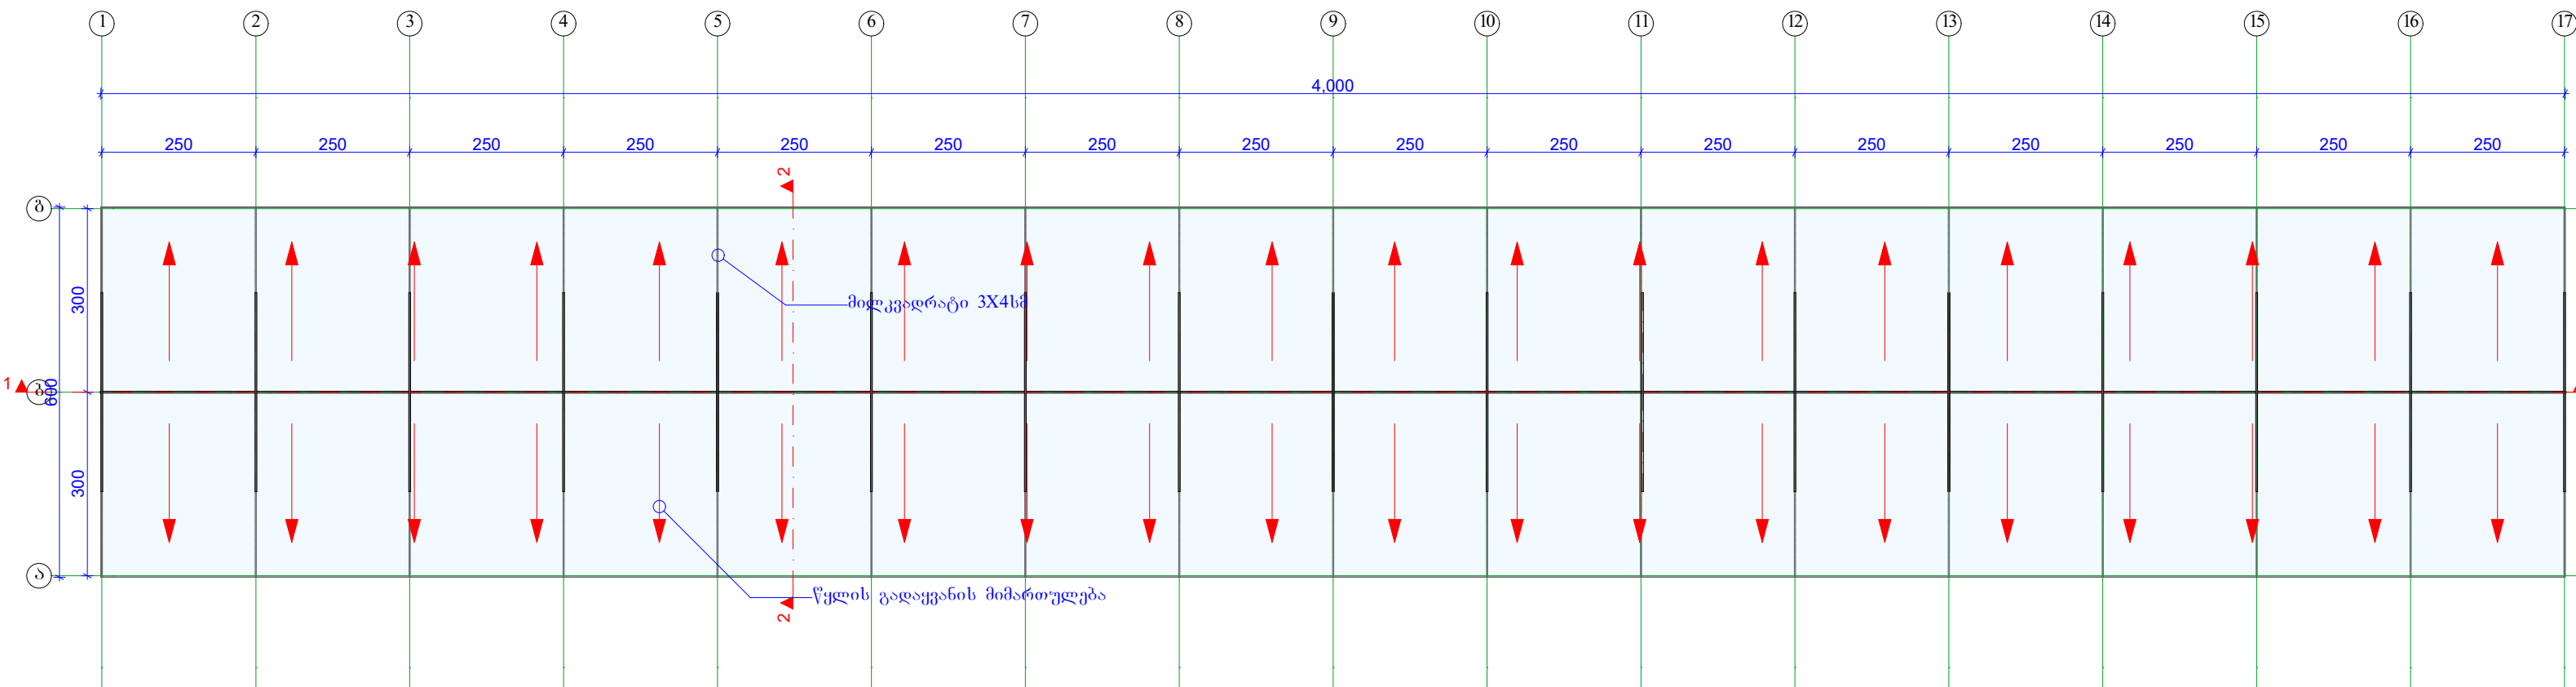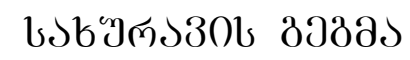


6X40 სართლის ფასადები  
მ. 1:100


ფასადი ბ-ა ღერძებში

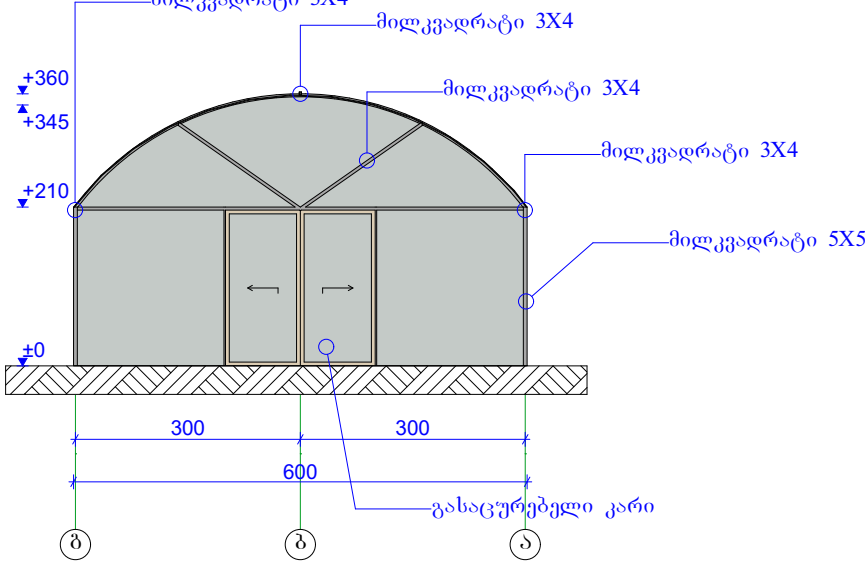


ფასადი ა-ბ ღერძებში

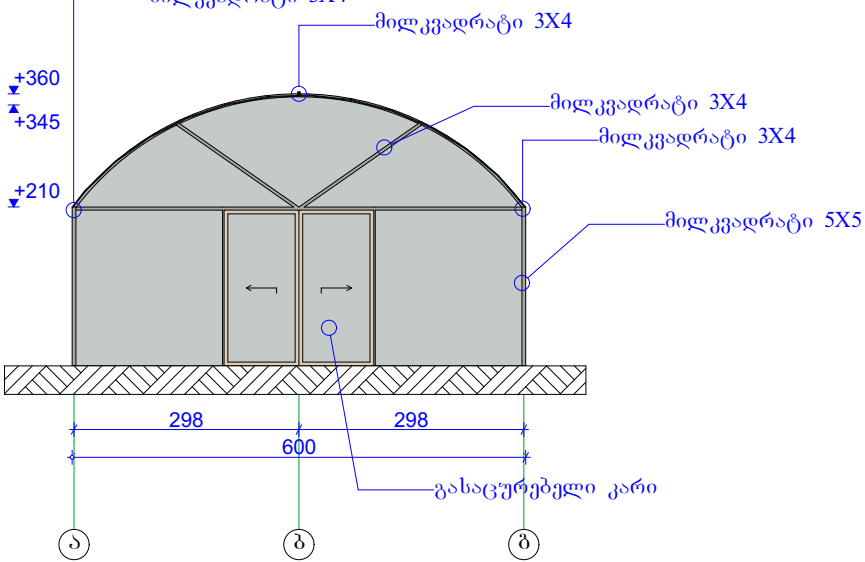

ფასადი 17-1 ღერძებში

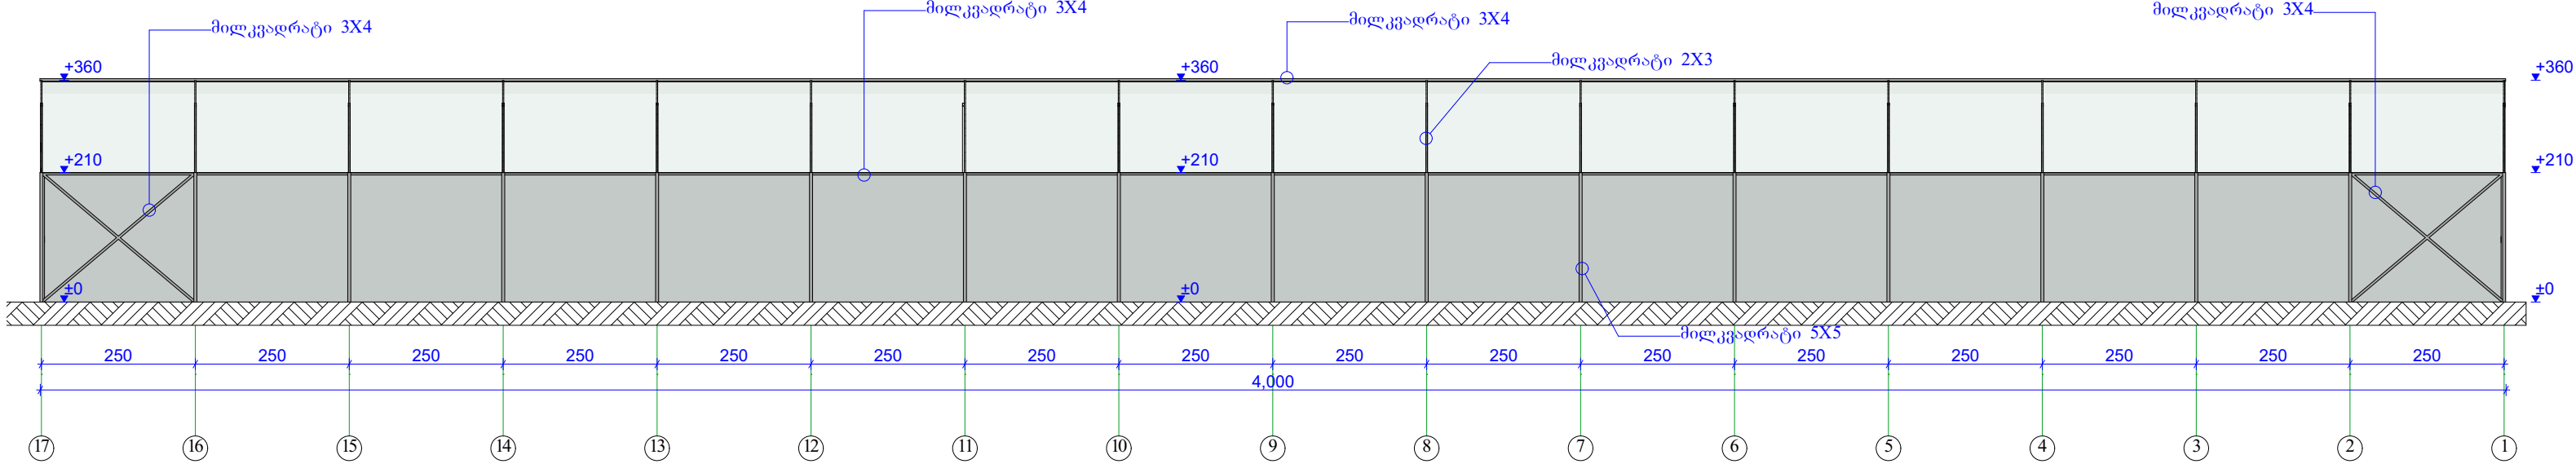


ფასადი 1-17 ღერძებში

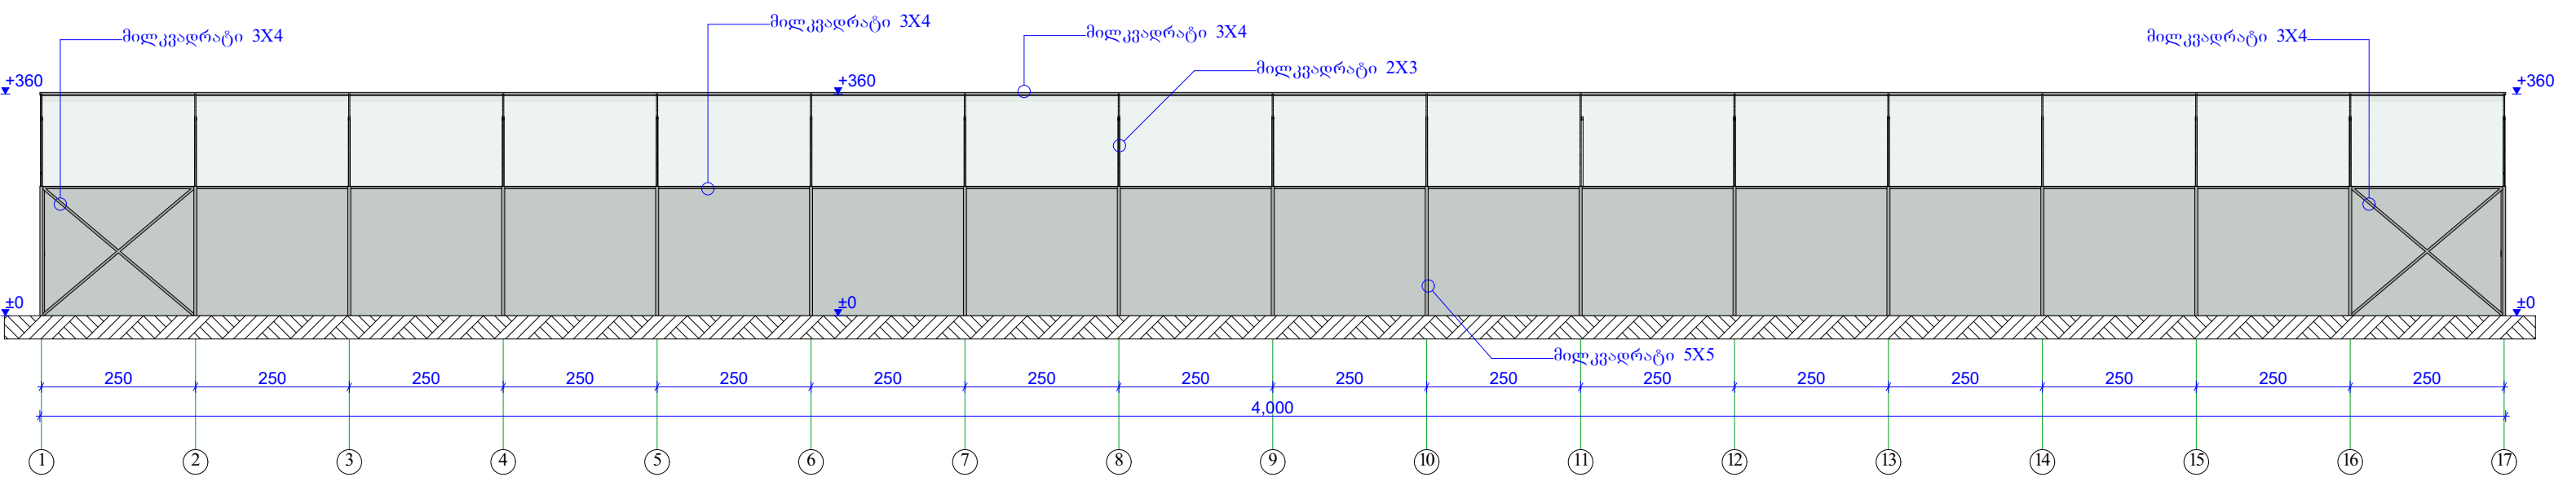


6X40 სართულის ჯრილები  
მ. 1:100

ჯრილი 2-2

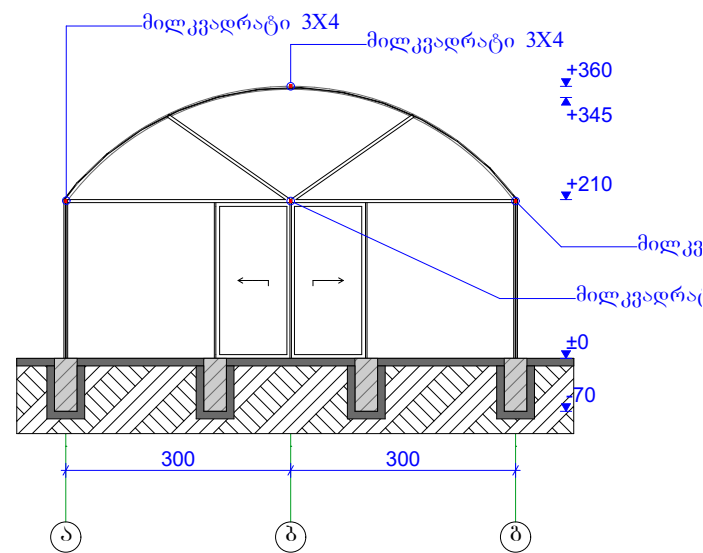



ჯრილი 1-1

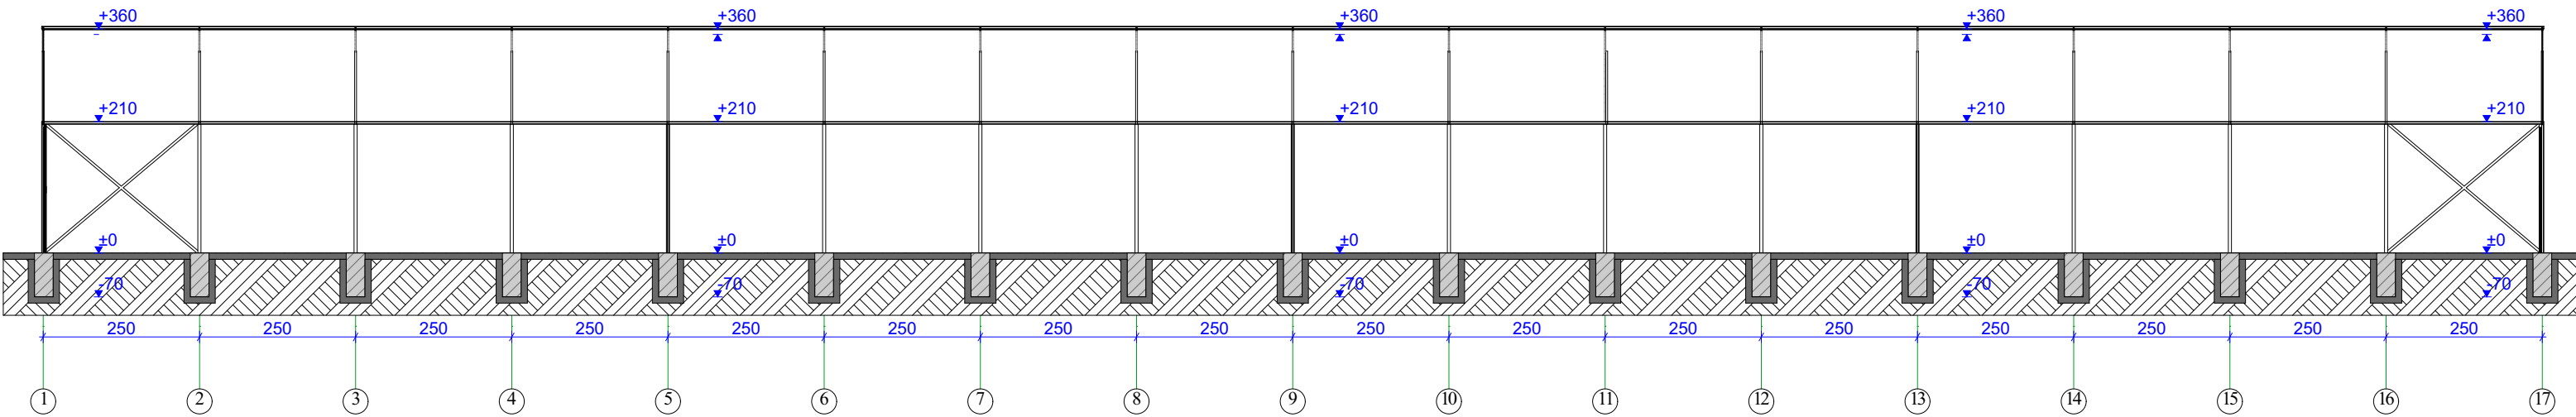

საოგბეოს გეგმები  
240 მ2 (8მX30მ)




გეგმა 0.00 ნიშნულზე

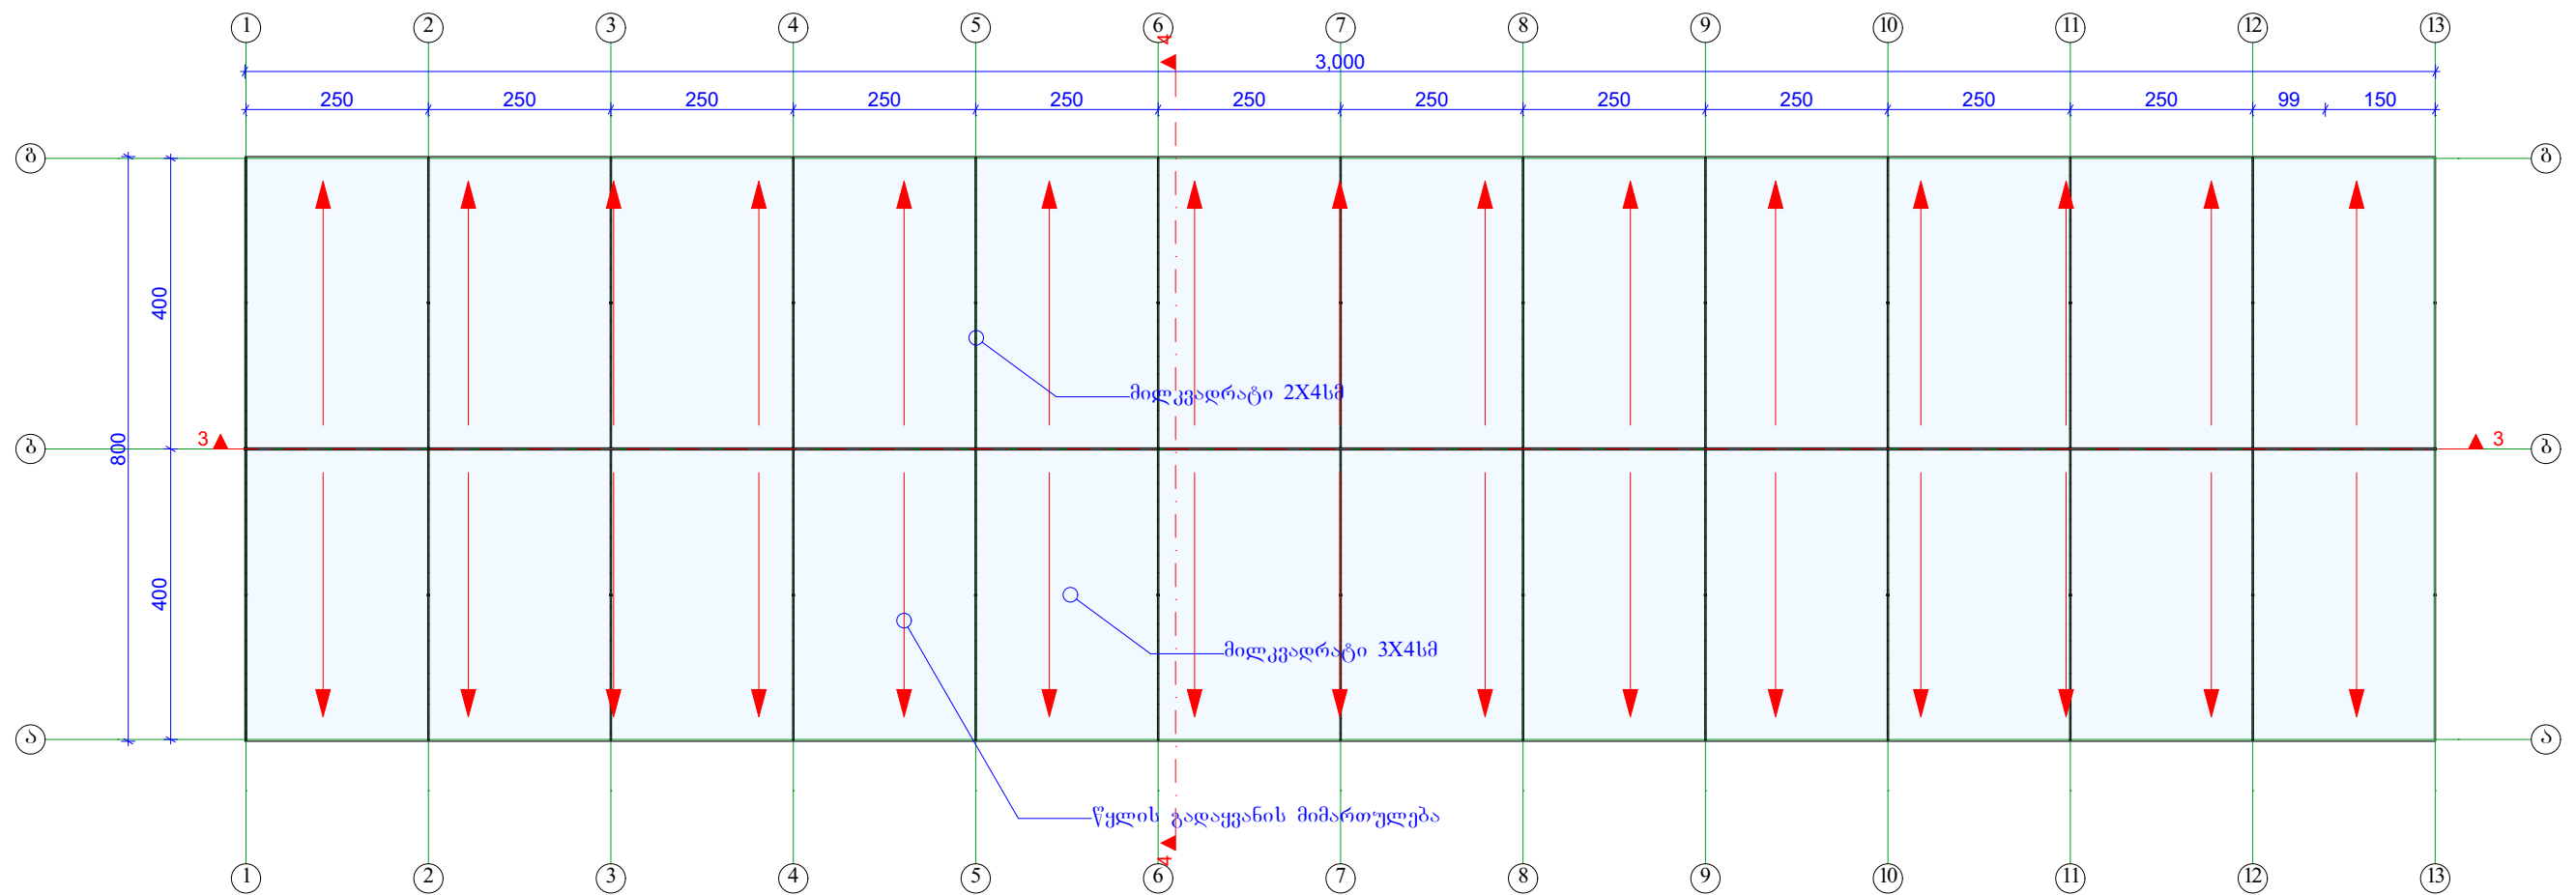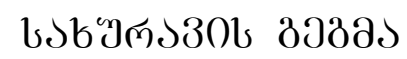




8X30 სათბურის ფასადები  
მ. 1:100


ფასადი ა-ბ ღერძებში

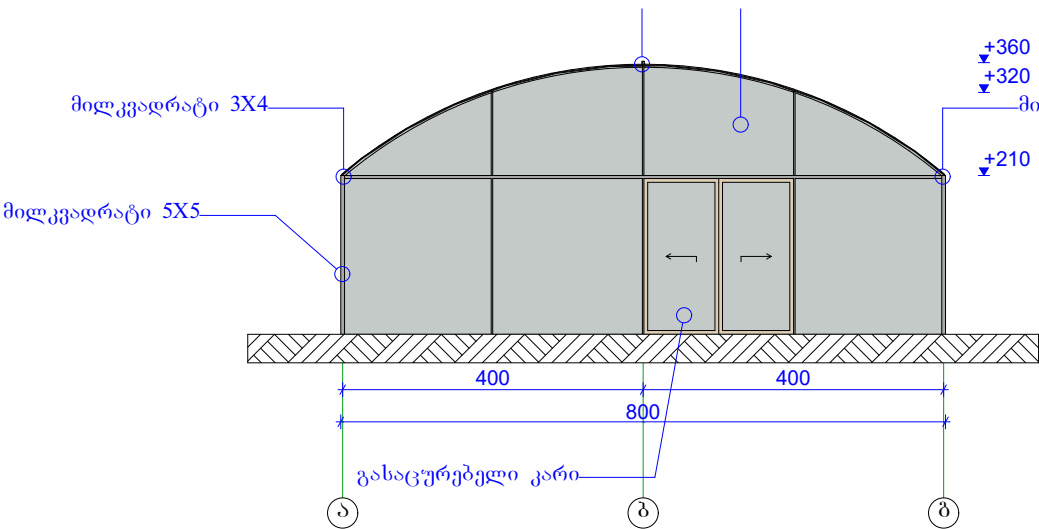


ფასადი ბ-ა ღერძებში

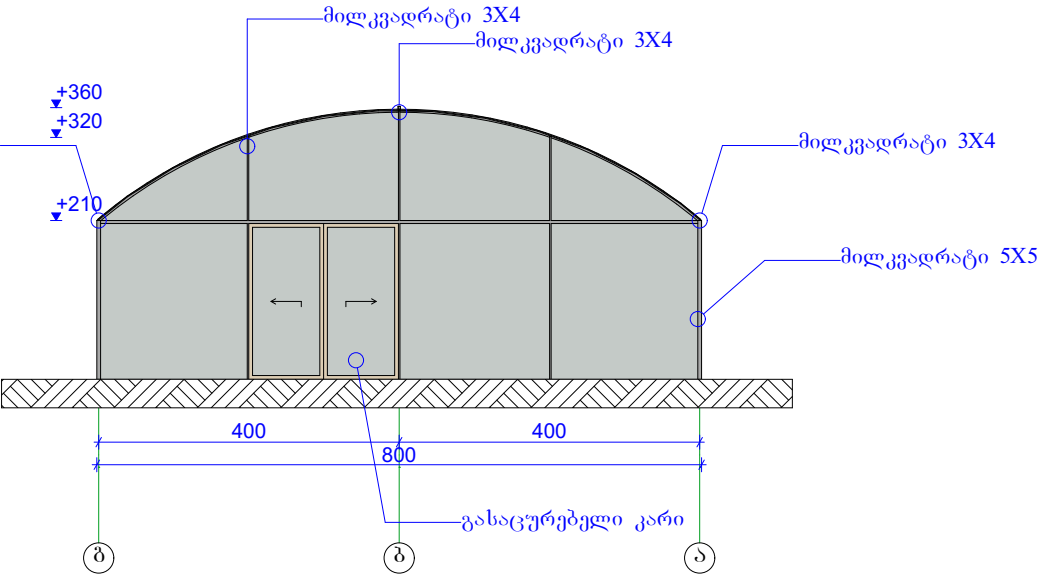

ფასადი 1-13 ღერძებში

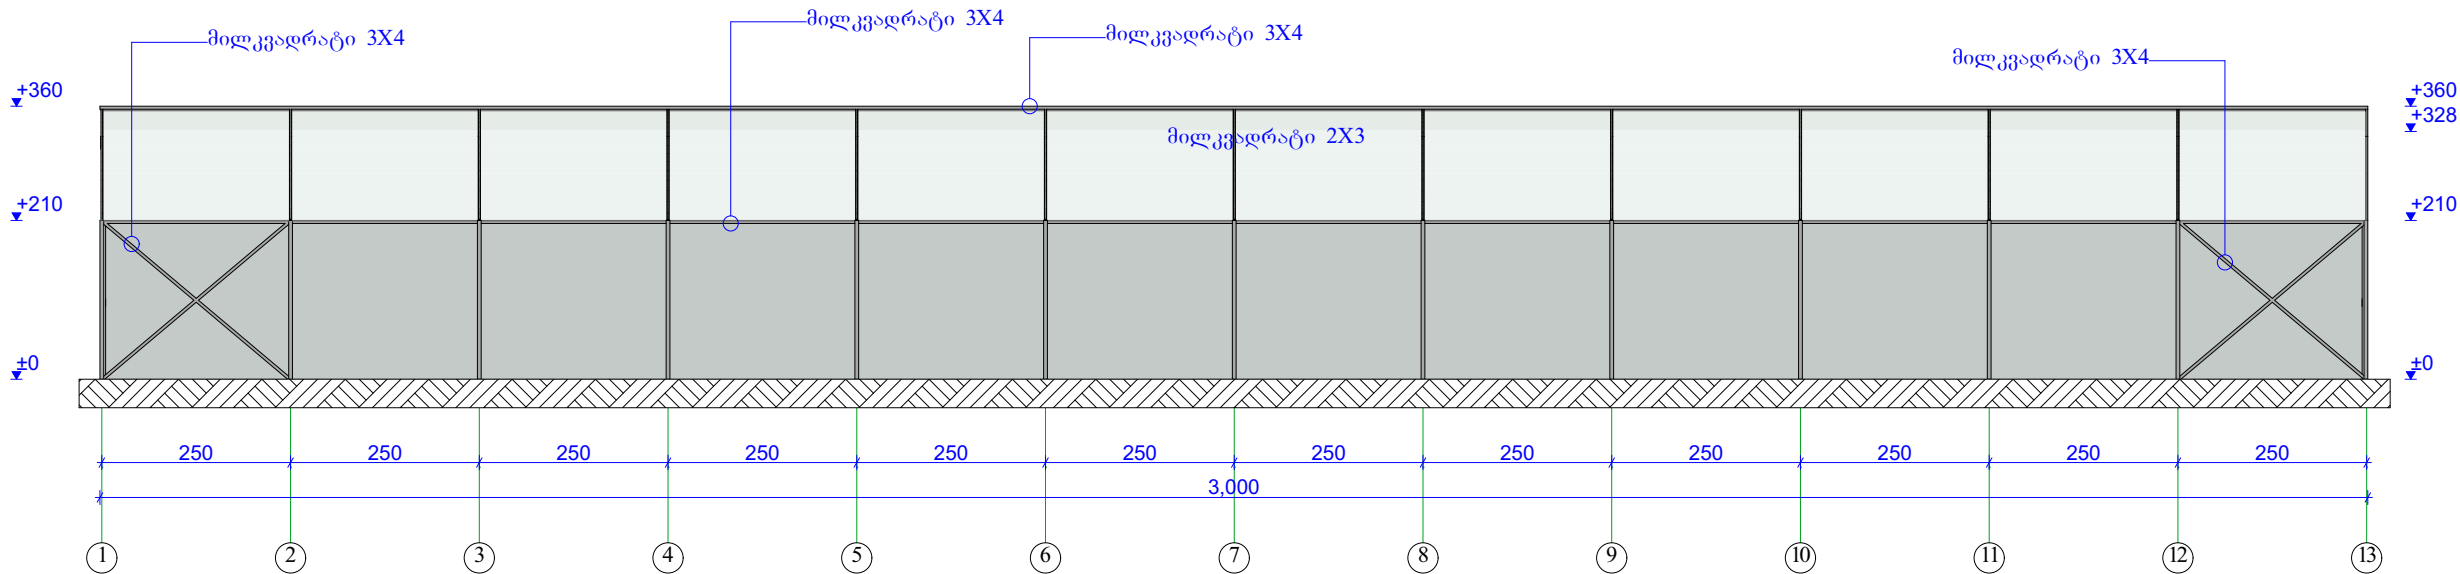


ფასადი 13-1 ღერძებში

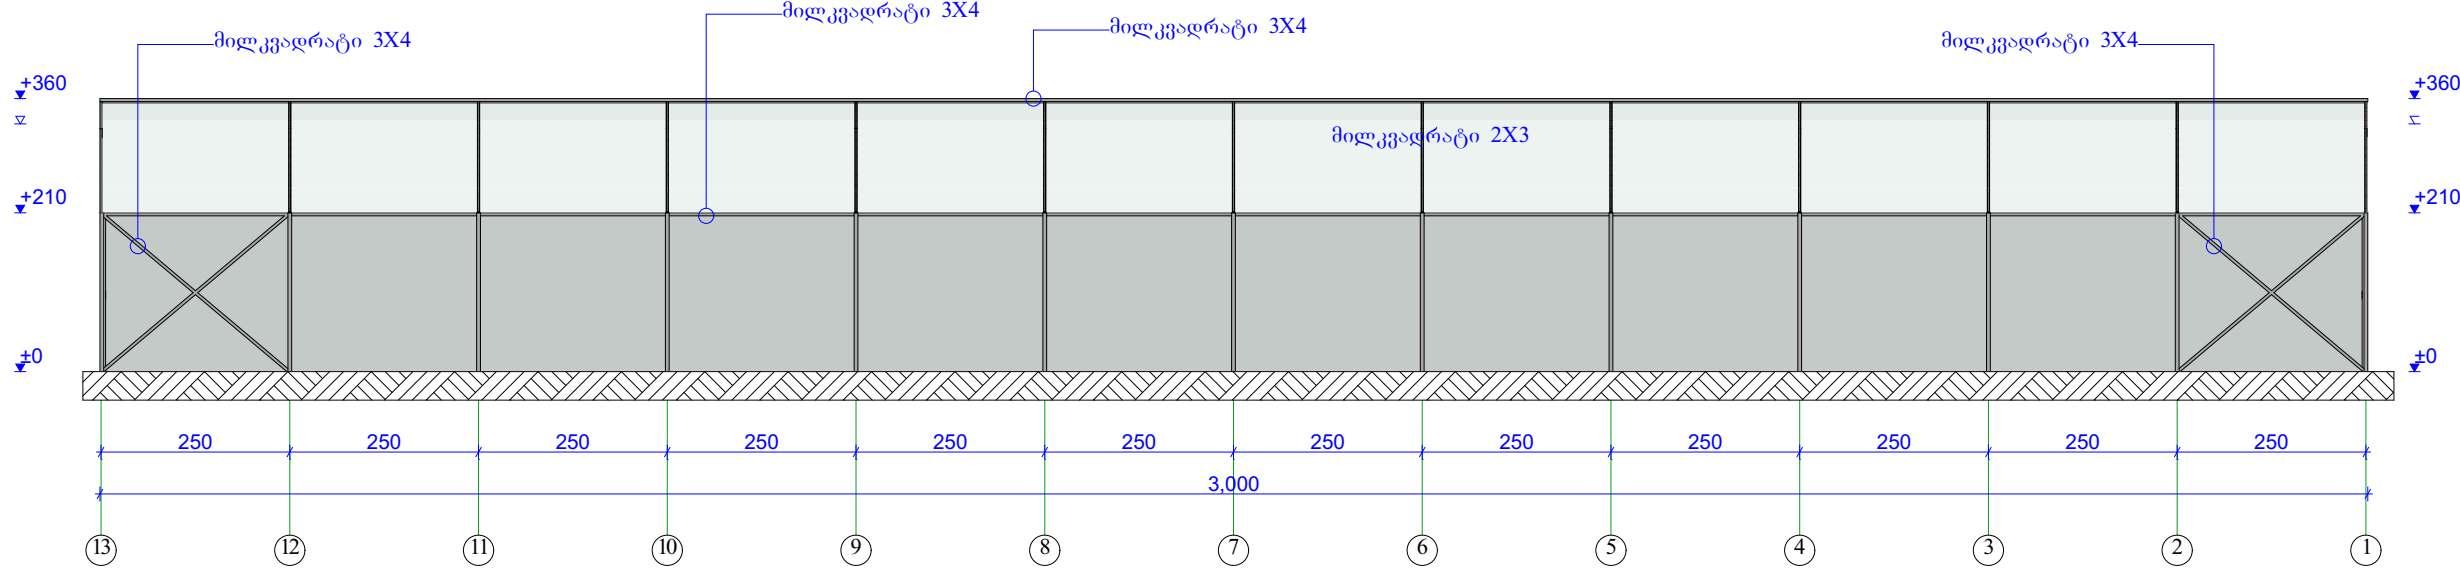




8X30 სათბურის ჭრილები  
მ. 1:100


ჭრილი 2-2

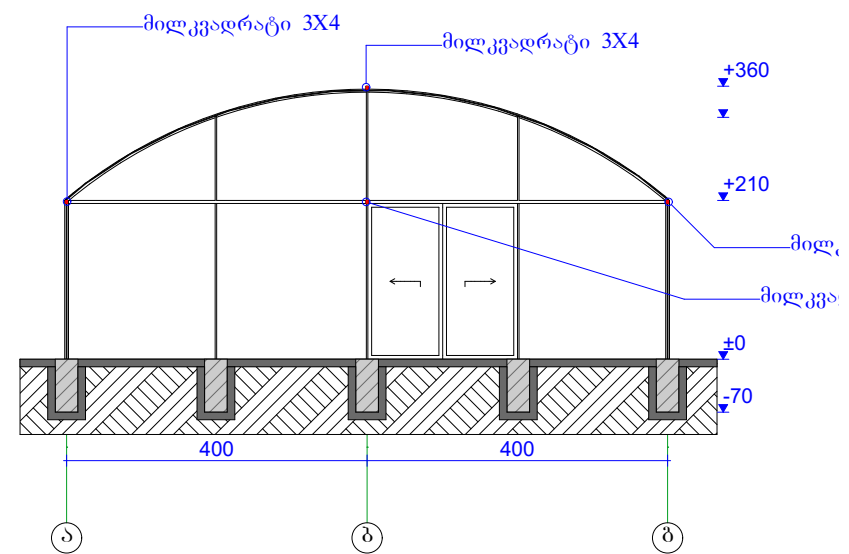

ჭრილი 1-1

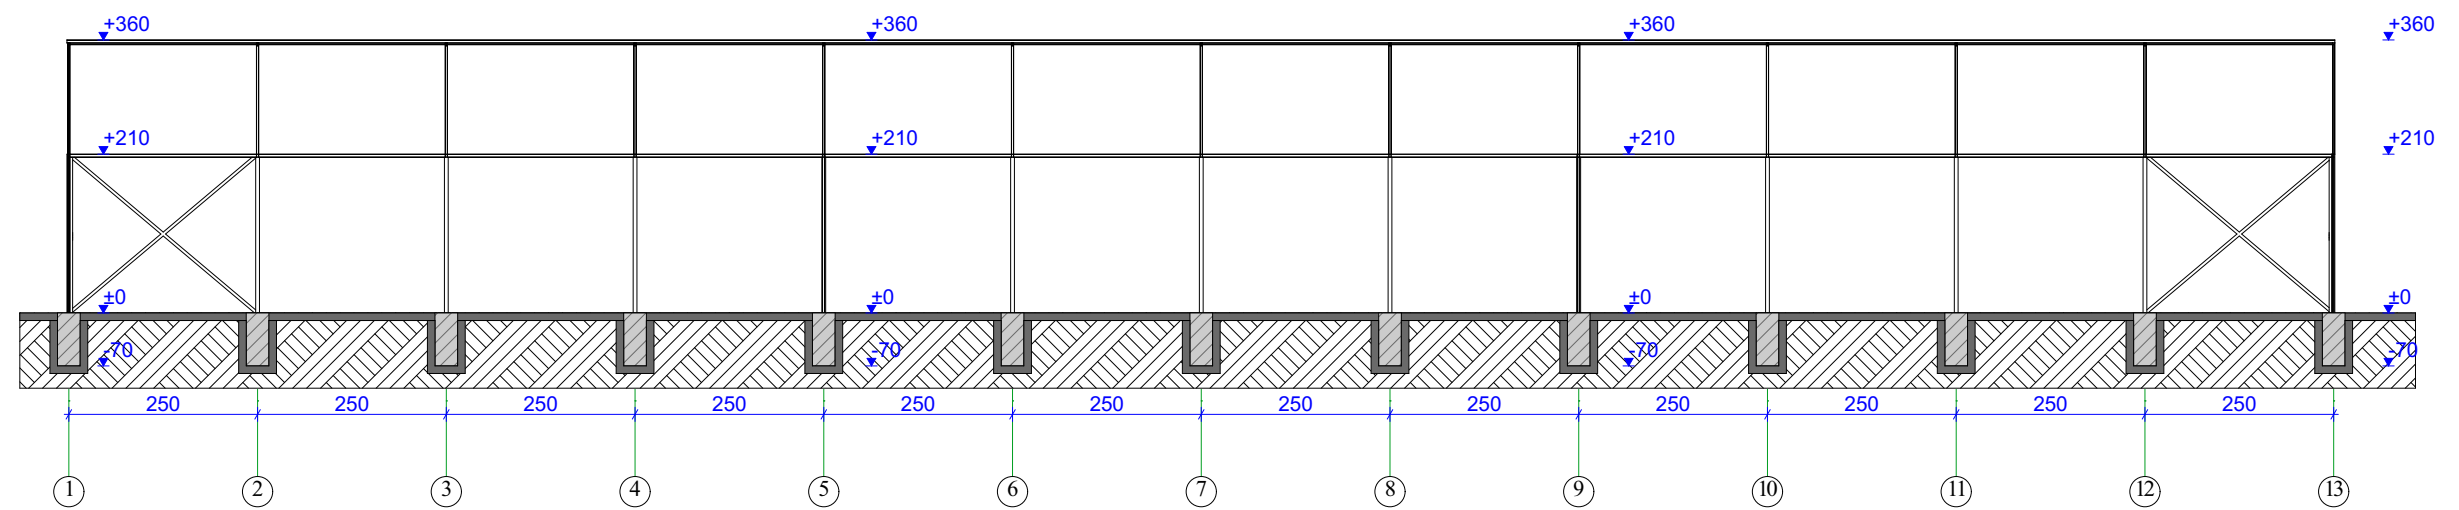


სათბურის გეგმები  
240 მ2 (10მX24მ)

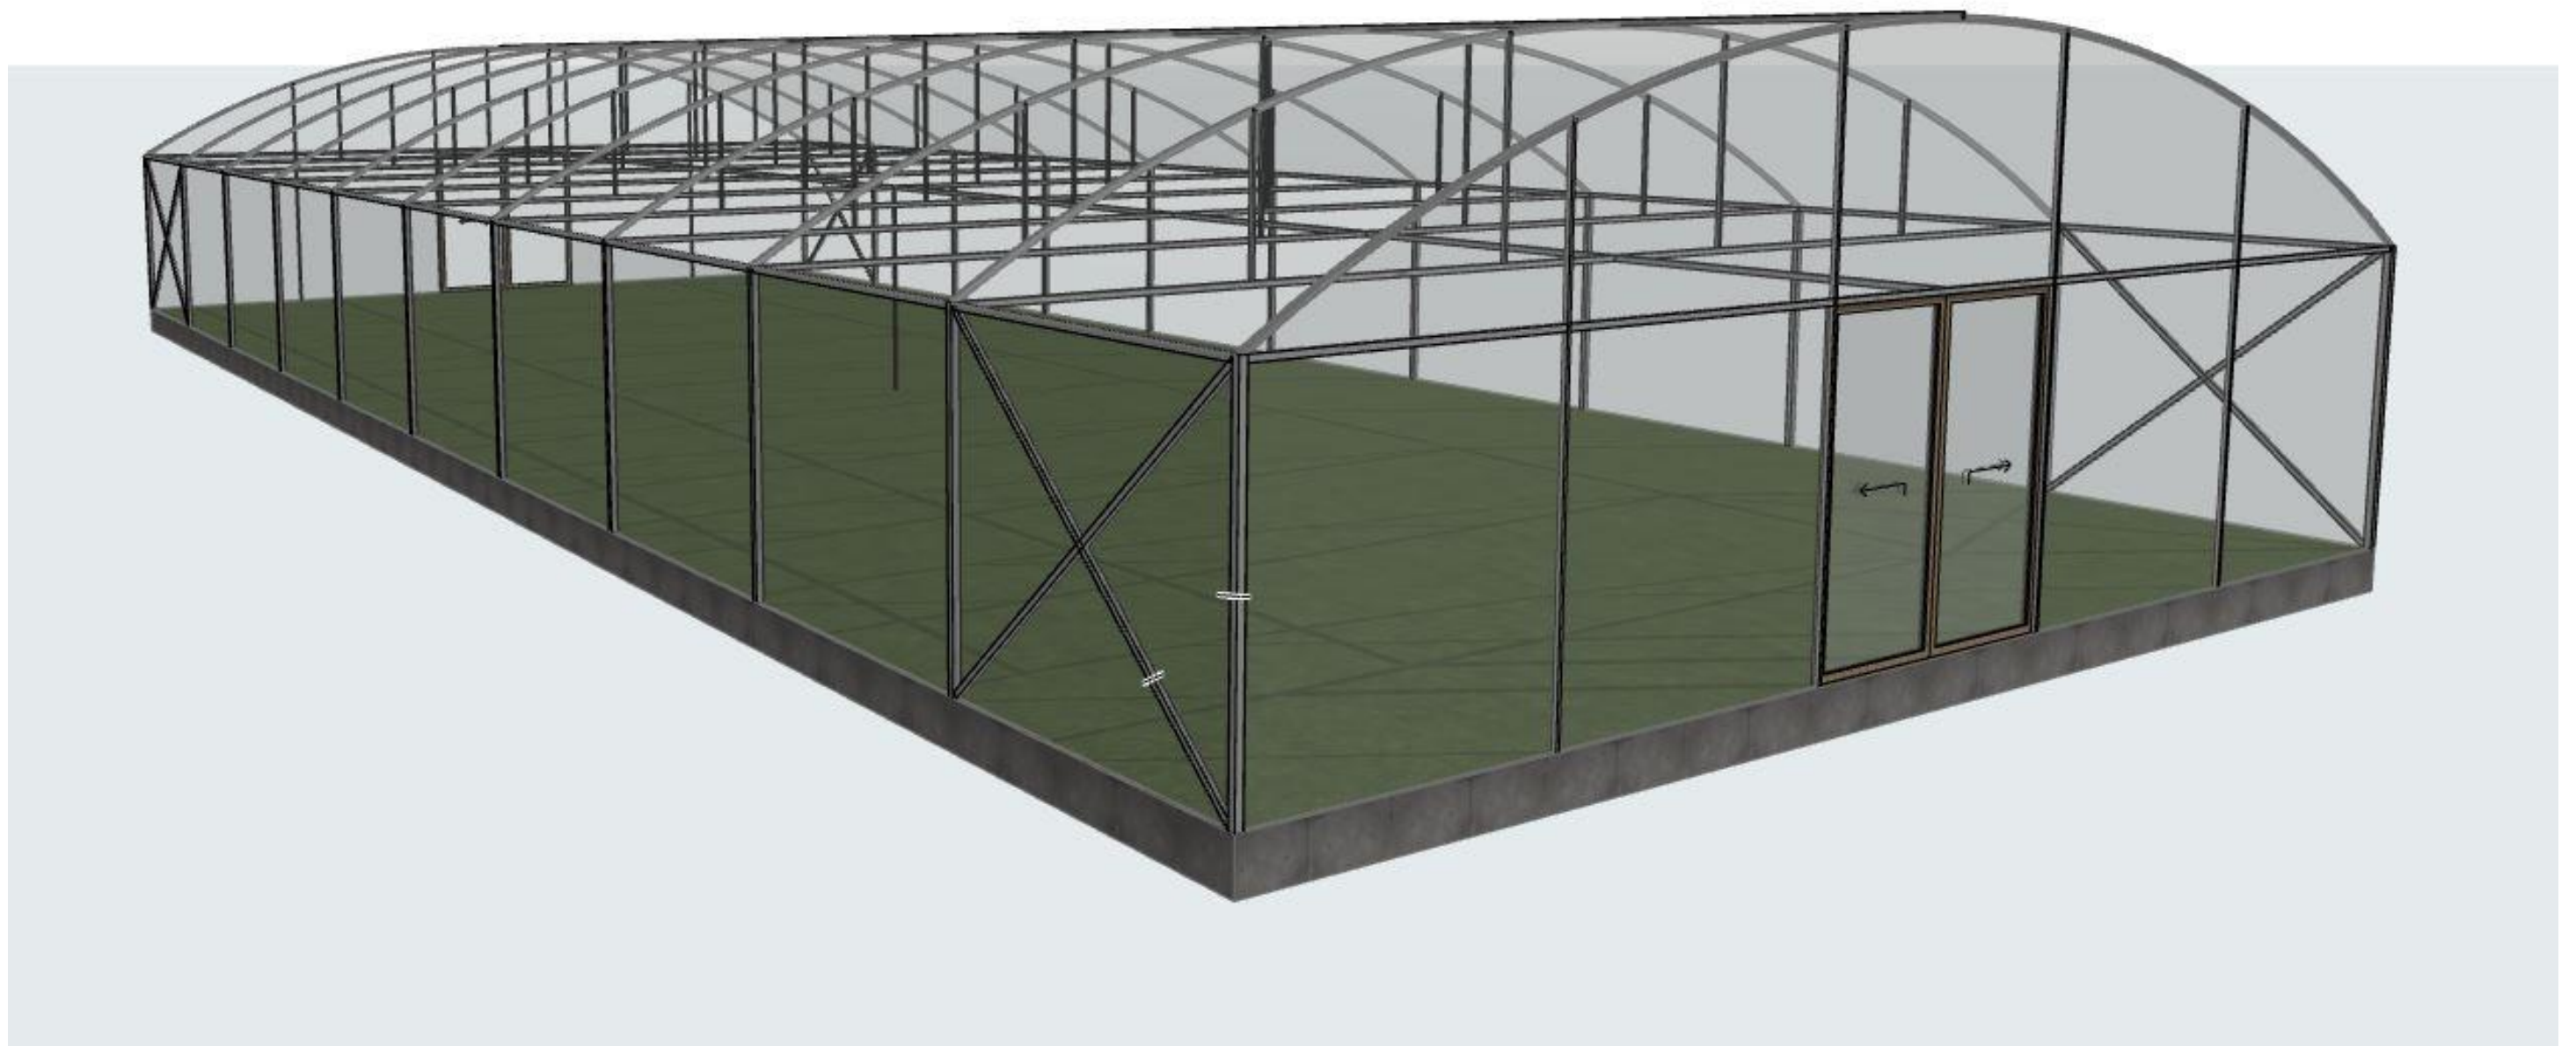


10X24 სათბურის გეგმა  
მ. 1:100


გეგმა 0.00 ნიშნულზე

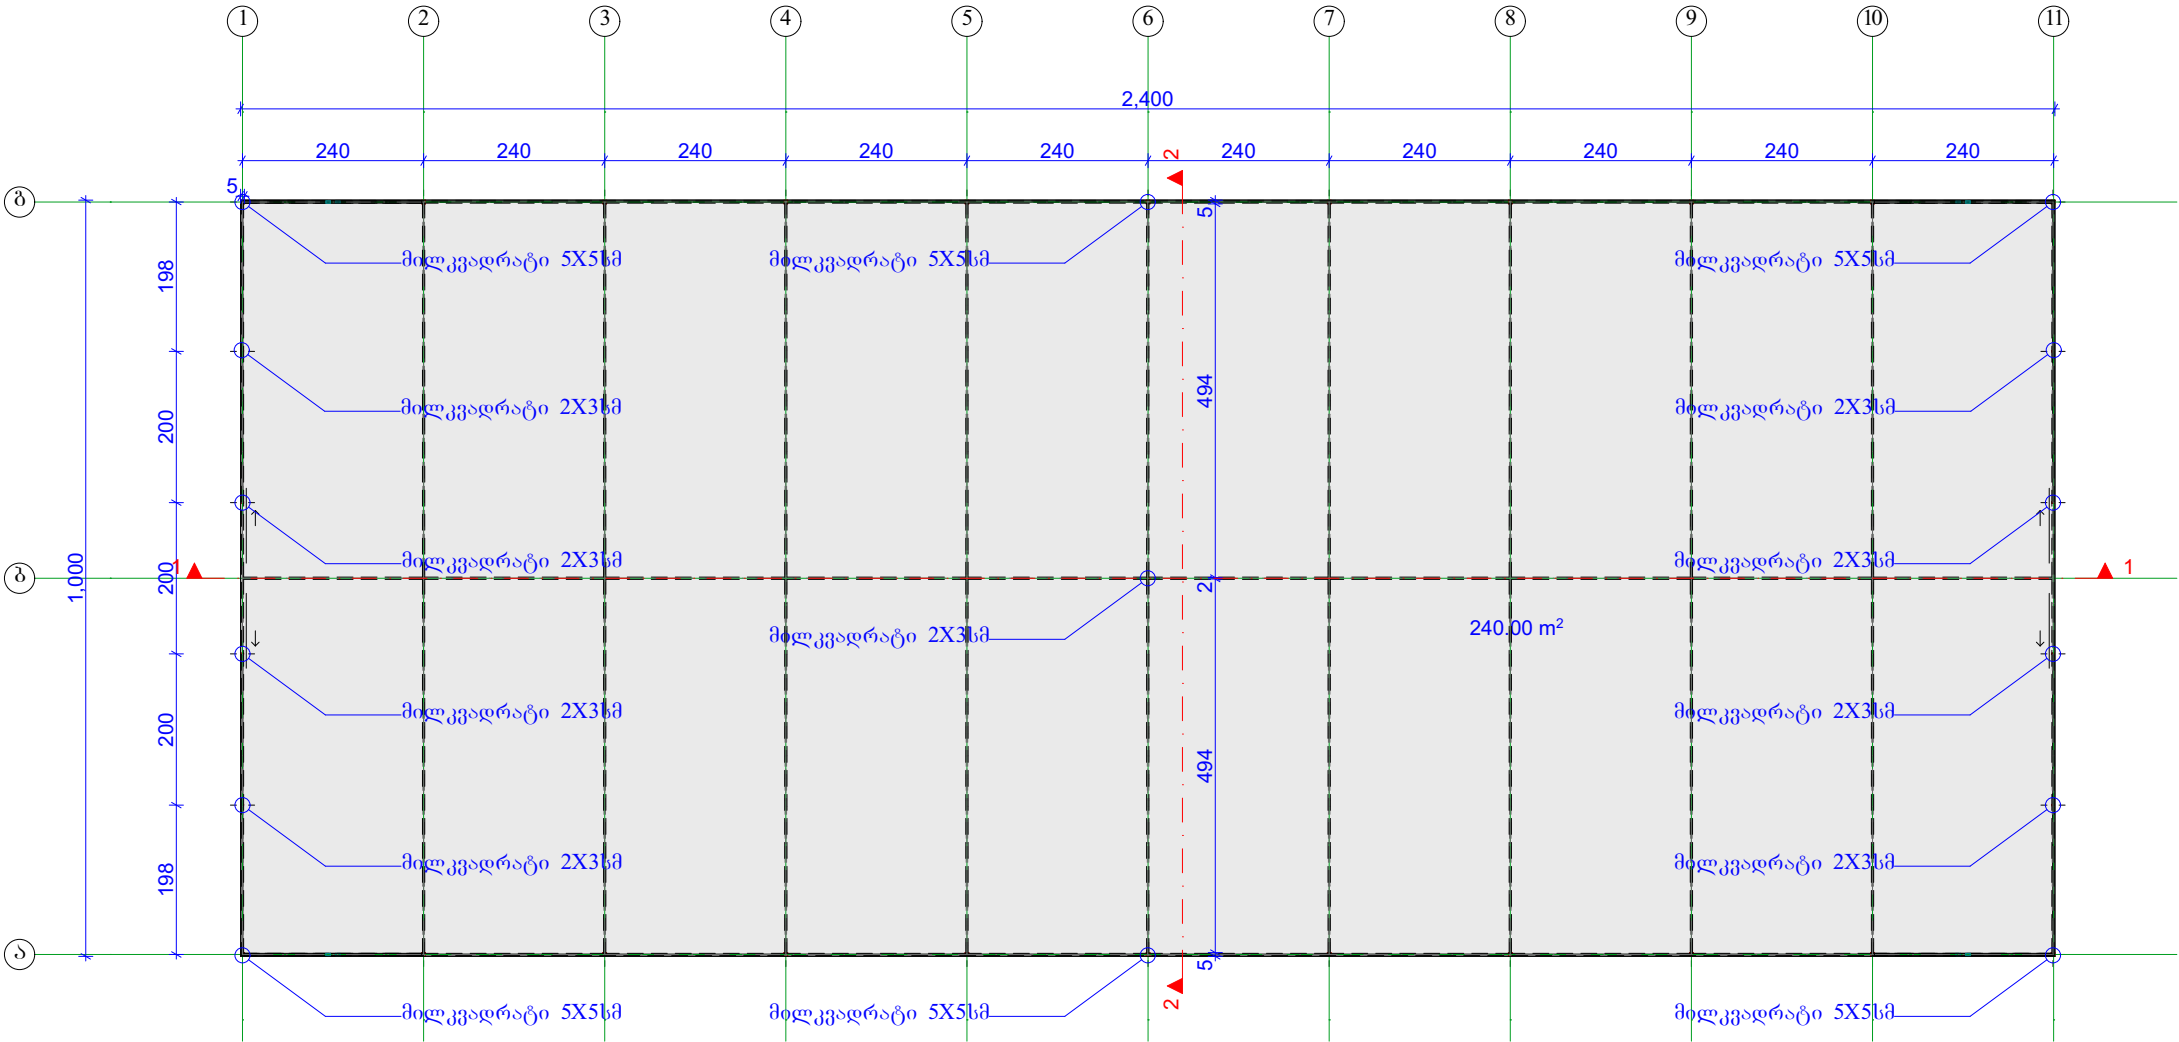


სახურავის გეგმა

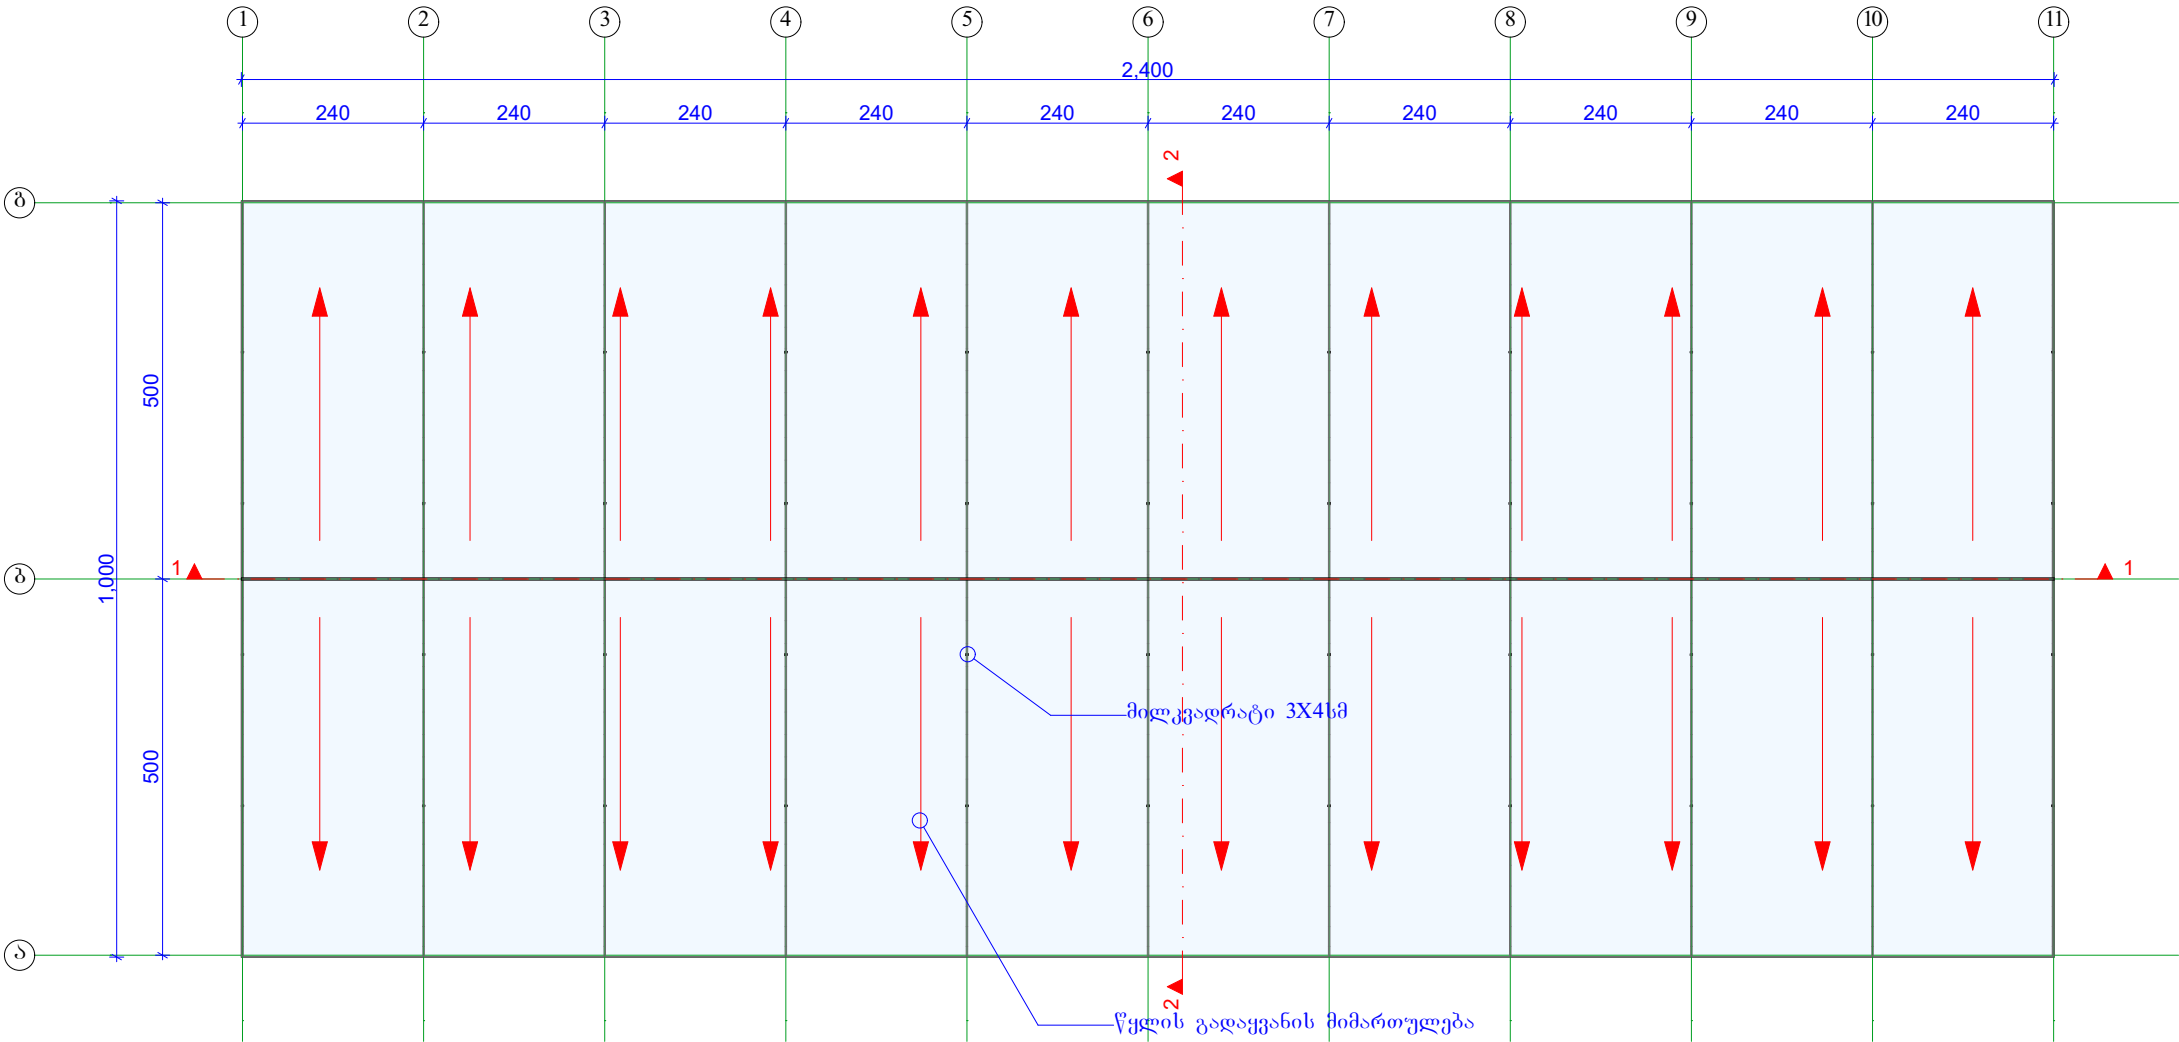


ფასადი ბ-ა ღერძებში

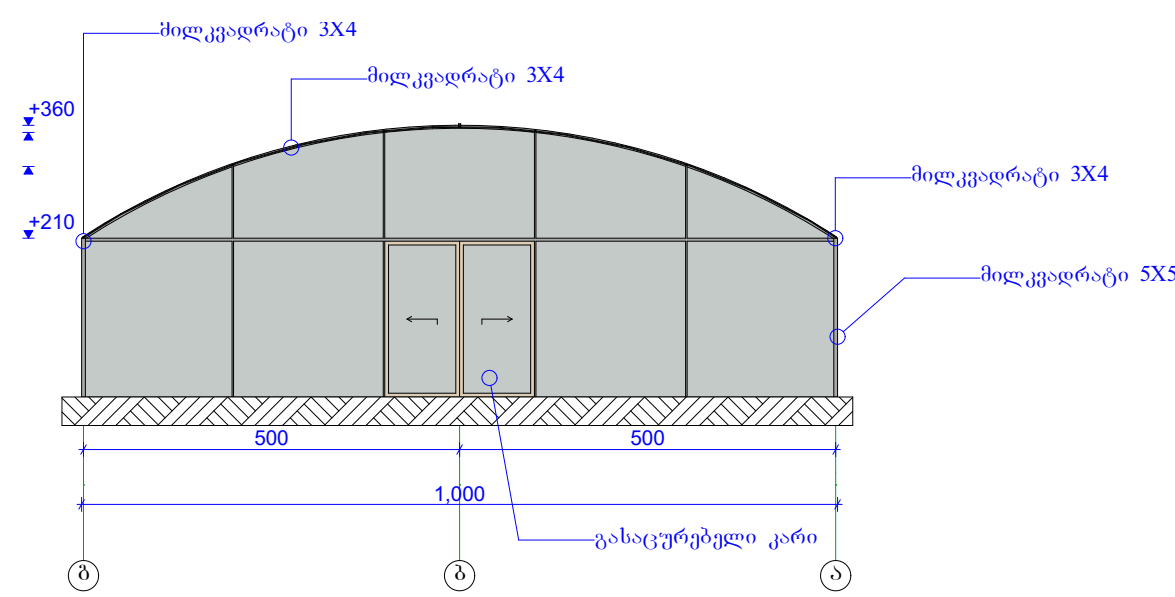


ფასადი ა-ბ ღერძებში

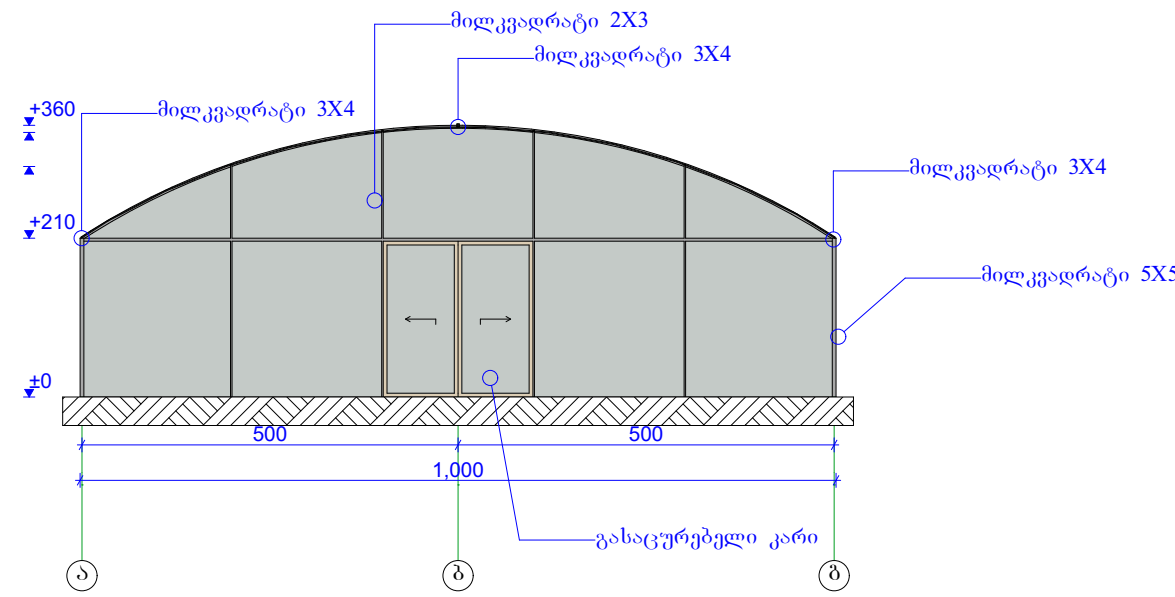


ფასადი 1-11 ღერძებში

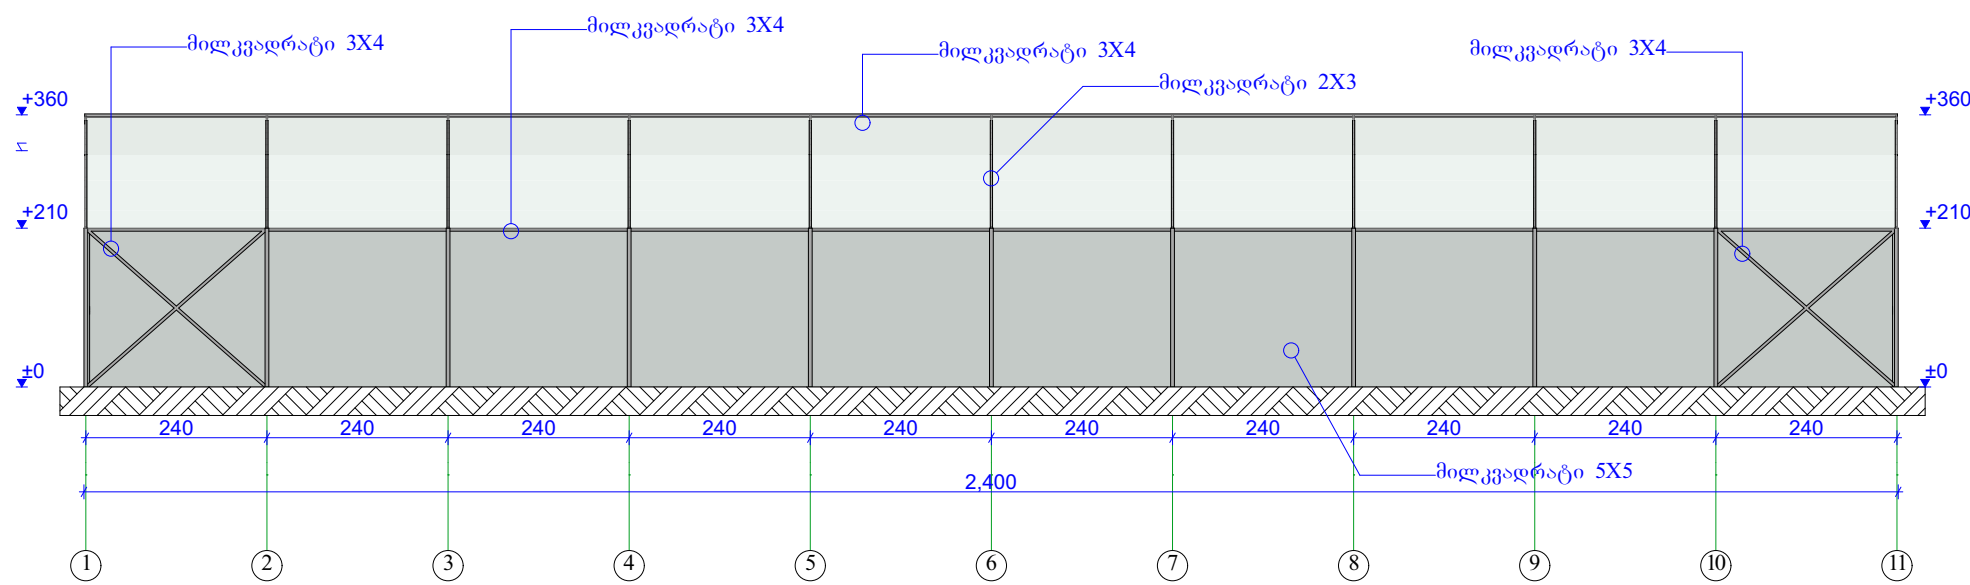

ფასადი 11-1 ღერძებში

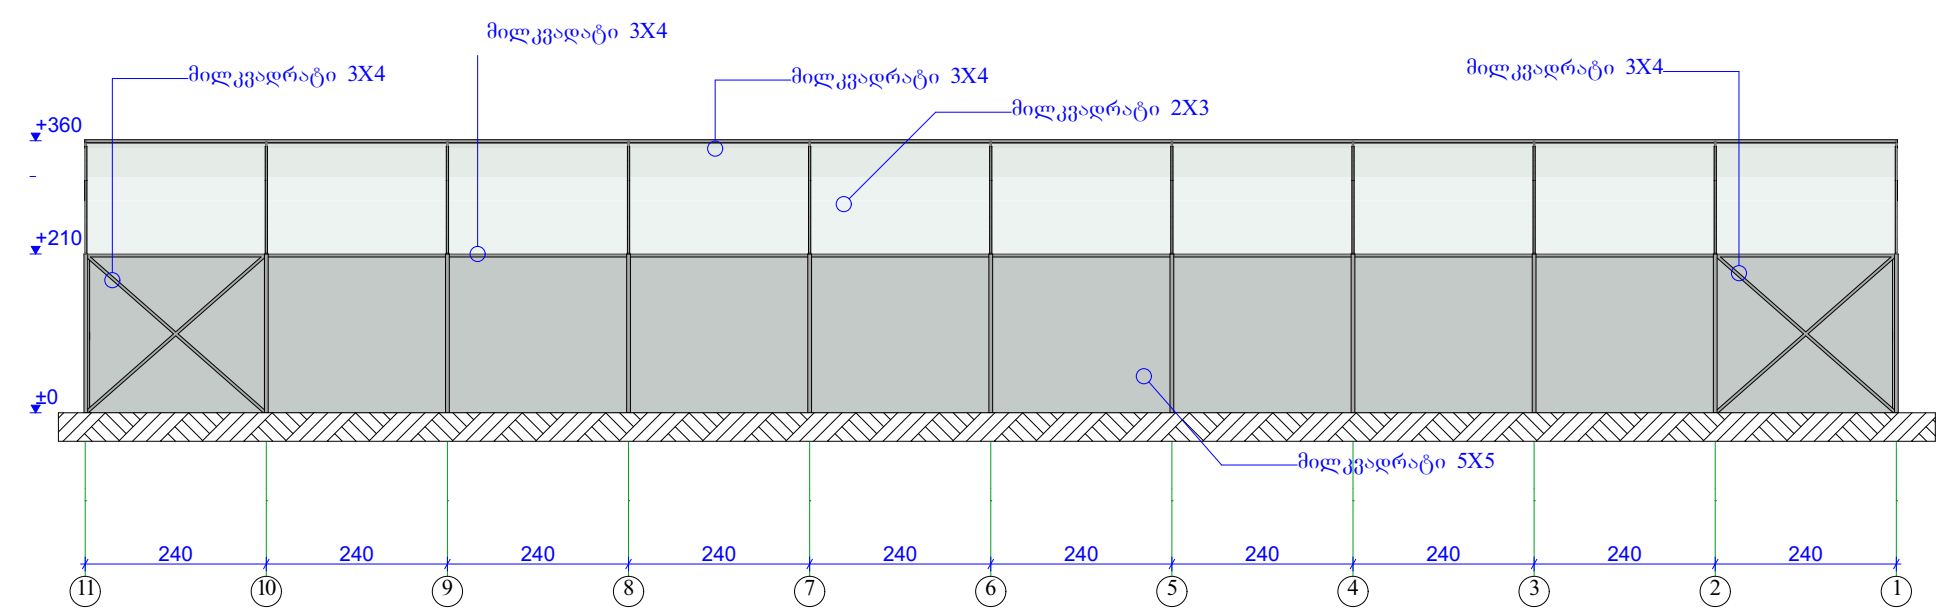

ჭრილი 2-2

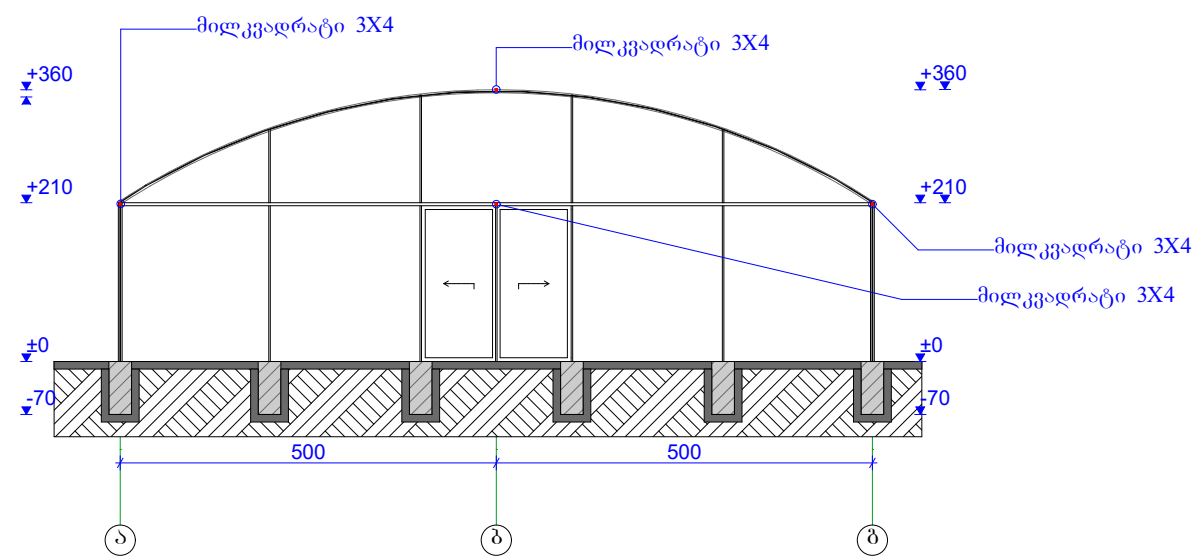

ჭრილი 1-1

