A001 | მიწის ნაკვეთის გეგმა

1:100 | ტექნიკური შენობა +4.60

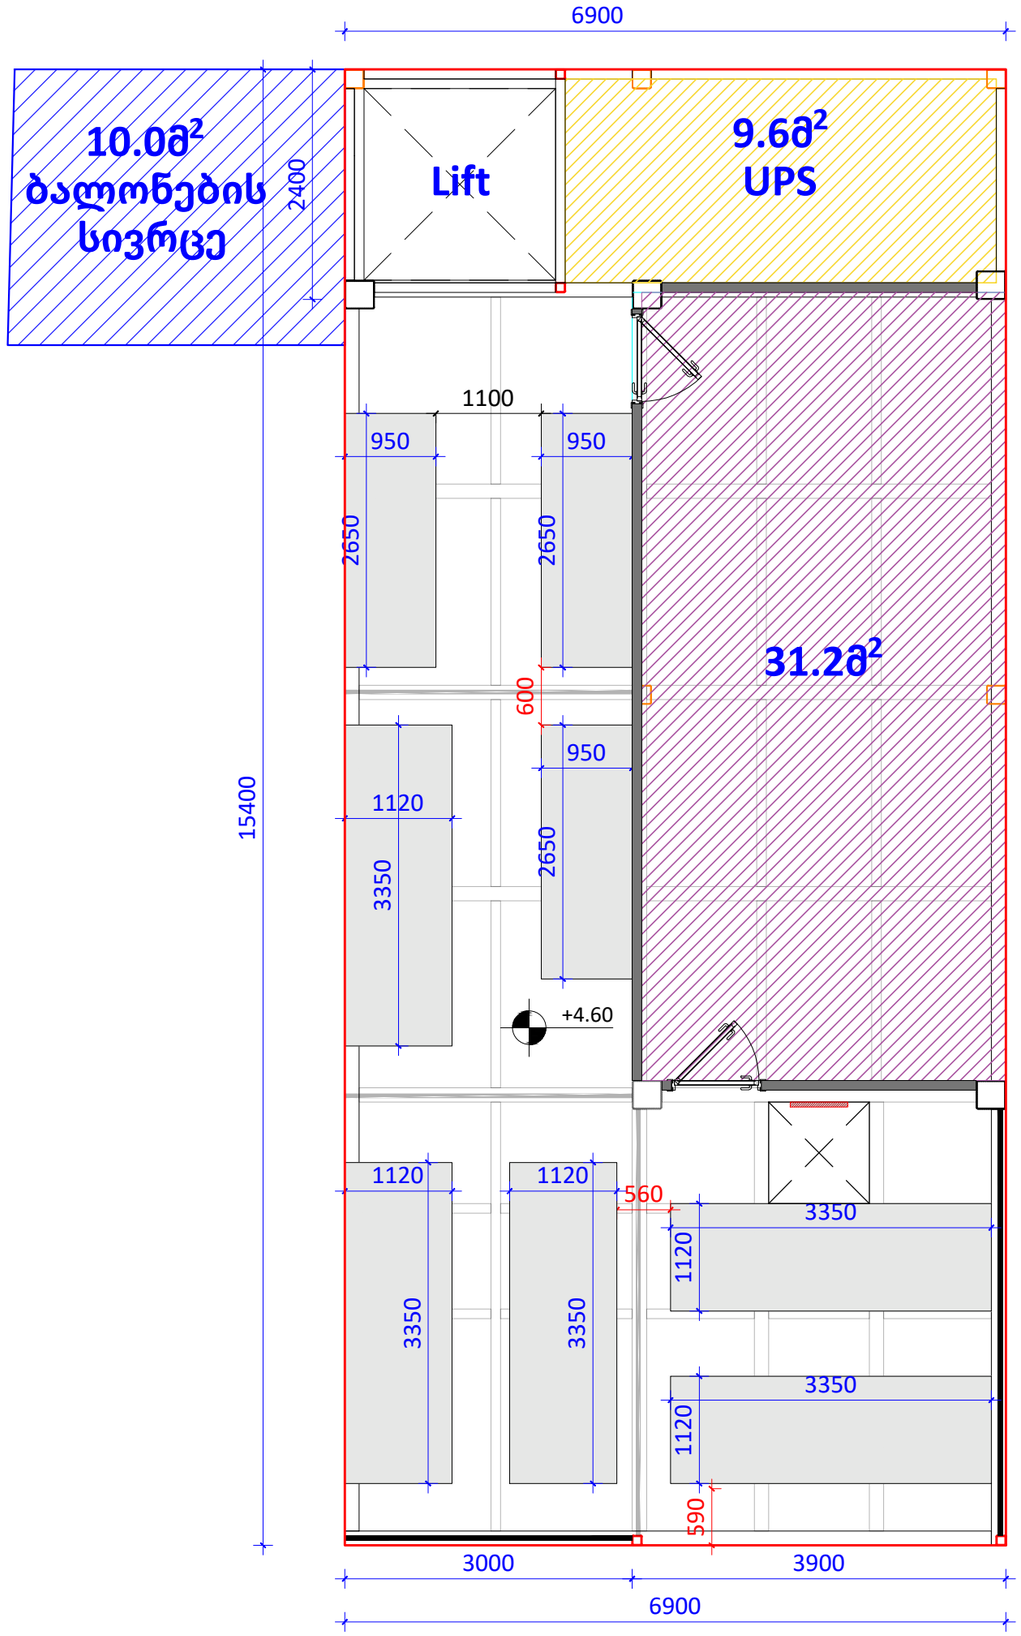

A3

A001

სათაური

ტექნიკური შენობა +4.60

Ns studio
0179 ბაზალეთის ქუჩა 3
ქ. თბილისი, საქართველო.
Tel: 593 27 88 58
info@nsstudio.ge

პროექტი

ქალაქ თბილისი, ვაჟა-ფშაველას გამზ. #29, მრავალპროფილური სამედიცინო დაწესებულება

ინფორმაცია დამკვეთის შესახებ

შპს "ავერსი კლინიკა"

A001 | მიწის ნაკვეთის გეგმა

1:100 | ტექნიკური შენობა +7.80

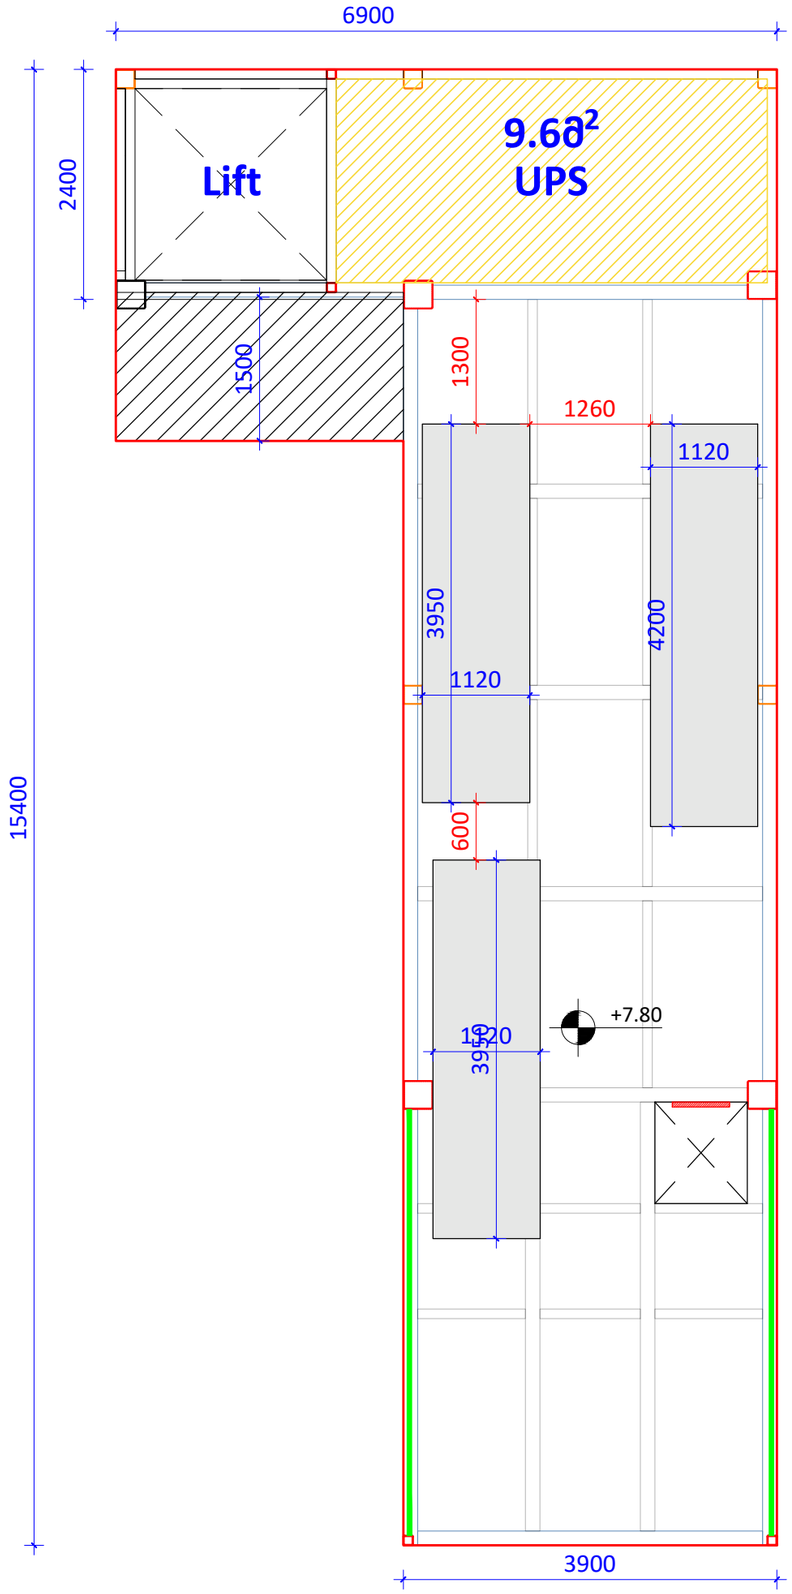

A3

A001

სათაური

ტექნიკური შენობა +7.80

Ns studio
0179 ბაზალეთის ქუჩა 3
ქ. თბილისი, საქართველო.
Tel: 593 27 88 58
info@nsstudio.ge

პროექტი

ქალაქ თბილისი, ვაჟა-ფშაველას გამზ. #29, მრავალპროფილური სამედიცინო დაწესებულება

ინფორმაცია დამკვეთის შესახებ

შპს "ავერსი კლინიკა"

A001 მიწის ნაკვეთის გეგმა

1:200 გეგმები

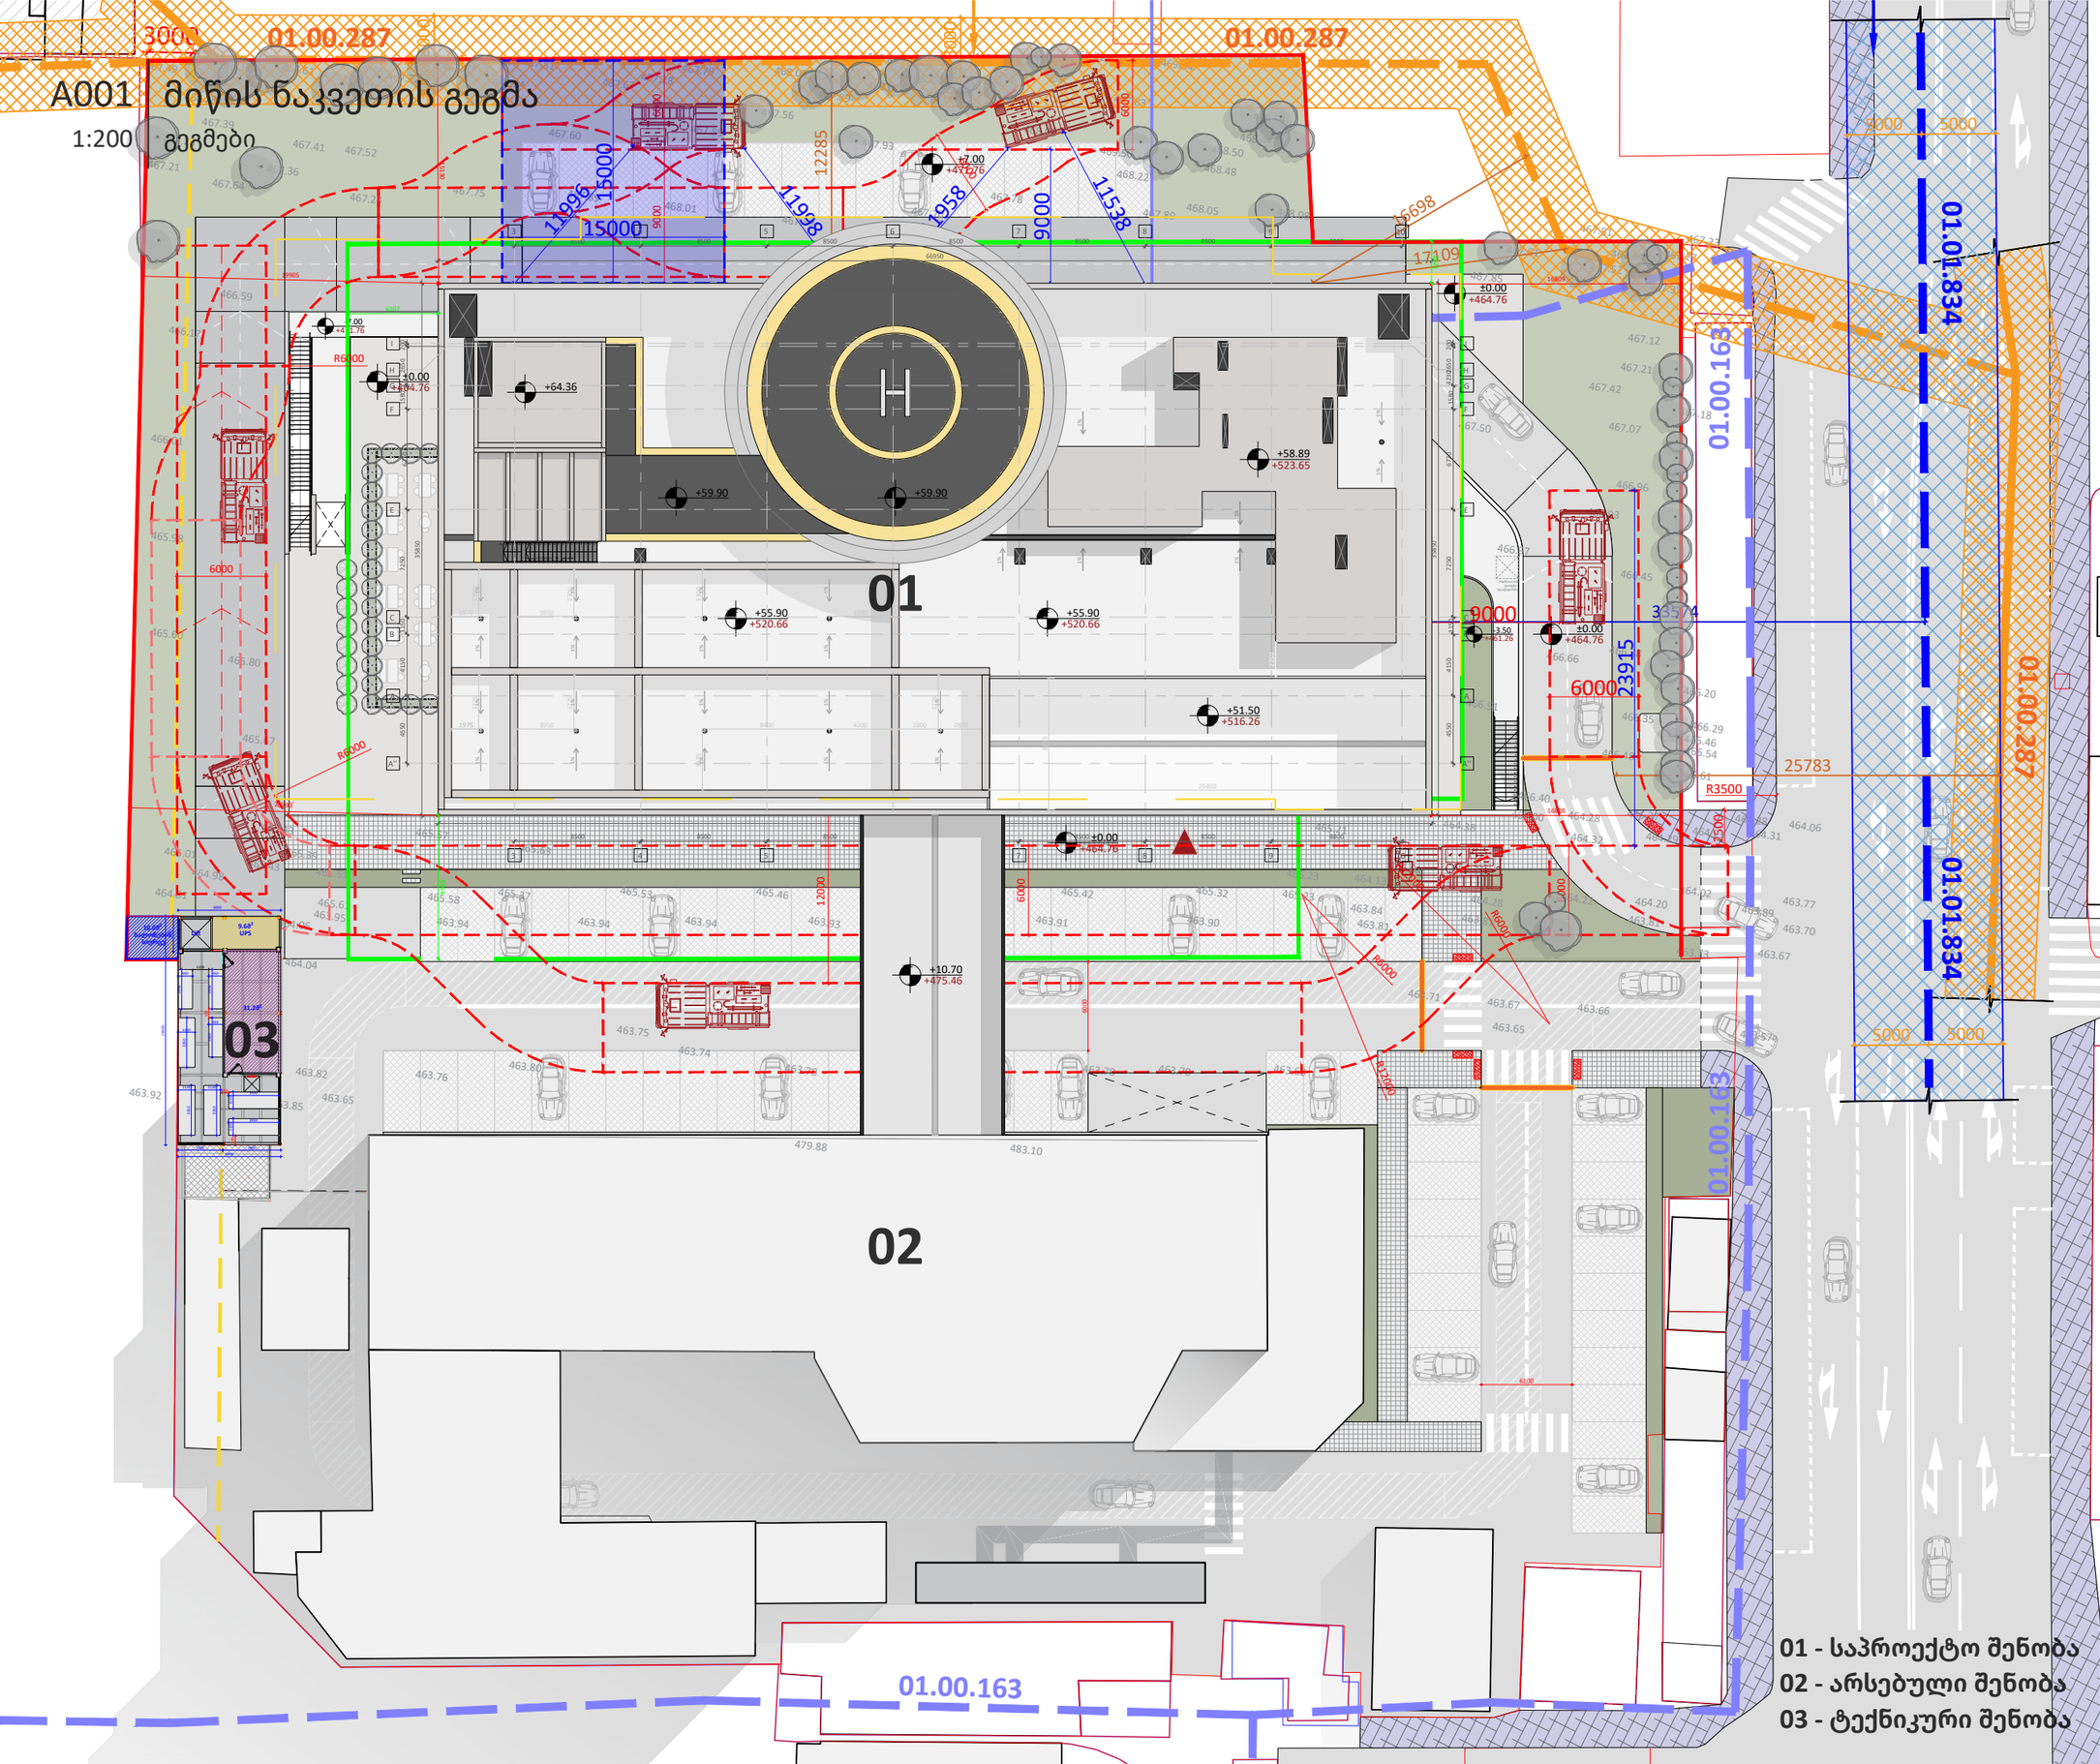

A3

A001

სათაური

მიწის ნაკვეთის გეგმა

Ns studio
0179 ბაზალეთის ქუჩა 3
ქ. თბილისი, საქართველო.
Tel: 593 27 88 58
info@nsstudio.ge

პროექტი

ქალაქ თბილისი, ვაჟა-ფშაველას გამზ. #29, მრავალპროფილური სამედიცინო დაწესებულება

ინფორმაცია დამკვეთის შესახებ

შპს "ავერსი კლინიკა"

პირობითი აღნიშვნები

- მთავარი შესასვლელი
- პანდუსი
- ტროტუარი
- საფეხმავლო
- შშმ პირთა პანდუსი
- საპარკინგე ადგილი
- მთავარი გზა
- გამწვანება
- გზის ღერძის ხაზი
- შლაგბაუმი
- საკადასტრო საზღვარი
- სარეკრეაციო ზონა 2 (რზ-2)

01 - საპროექტო შენობა
02 - არსებული შენობა
03 - ტექნიკური შენობა