



პოზ.	აღნიშვნა	დასახელება	რაოდ.	წონა, კგ	
		დამხმარე შენობა			
		დეტალები		ერთეული (პმ)	სულ (პმ)
	ორბუდარი	HEA 260 ℓ= 4000	53	272.80	14458.40
	ორბუდარი	IPE 200 ℓ= 6000	30	134.40	4032.00
	მილკადრები	300X300X12 ℓ= 12000	5	1248.00	6240.00
	მილკადრები	200X200X10 ℓ= 12000	6	684.00	4104.00
	მილკადრები	100X100X5 ℓ= 6000	19	88.20	1675.80
				ჯამი:	30510.20
					მ³
		ბეტონი B25			32.00
					ტონა
		არმატურა B500B			2.30
					მ²
		პროფილირებული ფენილი			216.00

- 300X300X12
- 200X200X10
- 100X100X5
- └ HE 260
- I IPE 200

გვერდი - 1

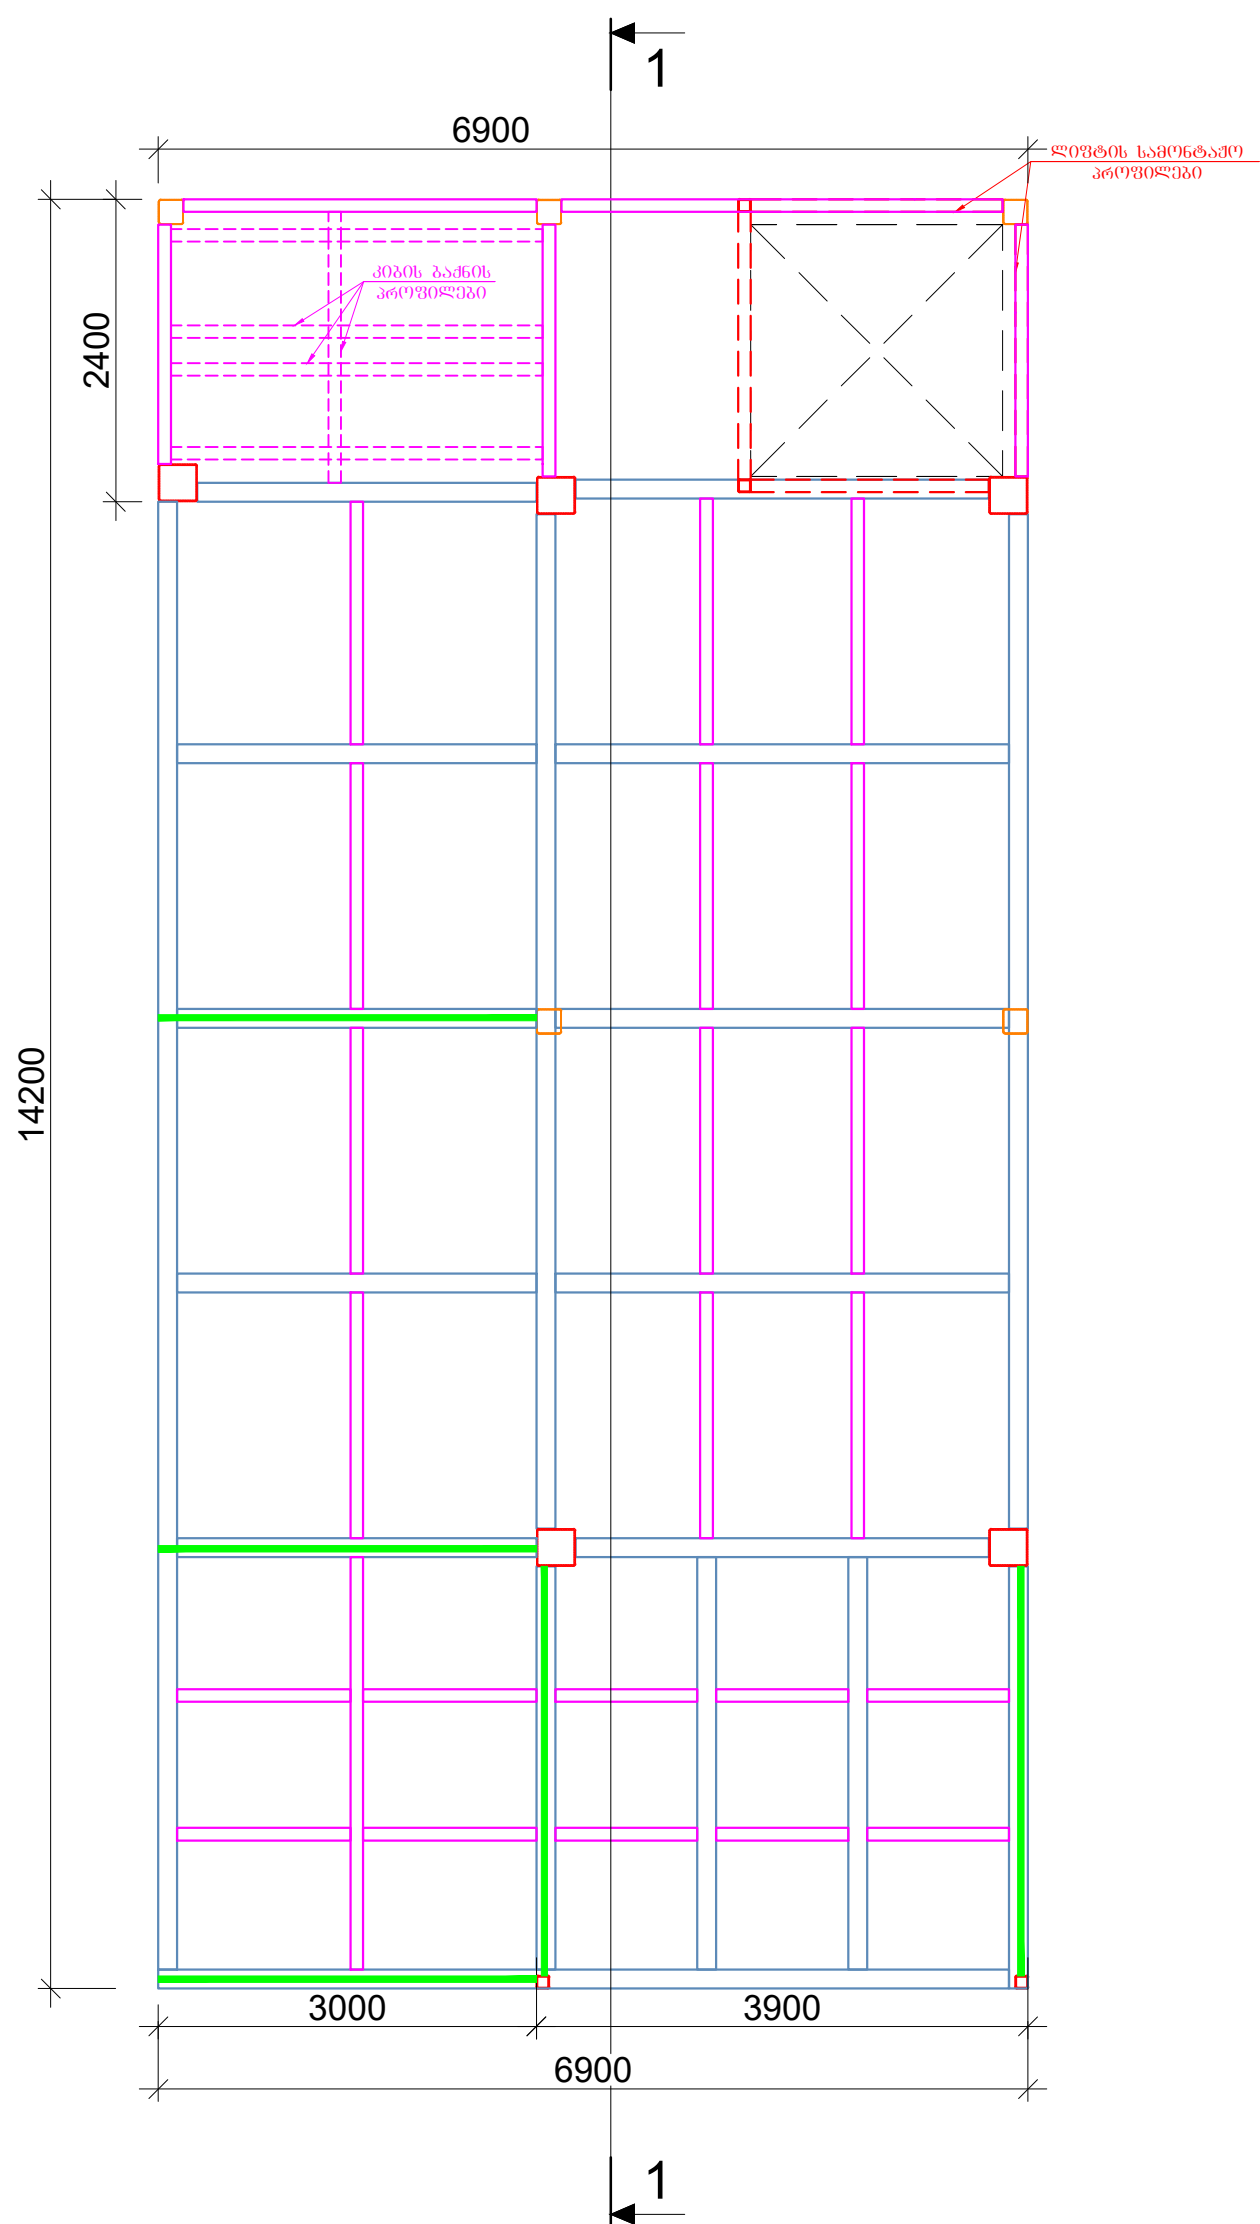

პეგან - 2

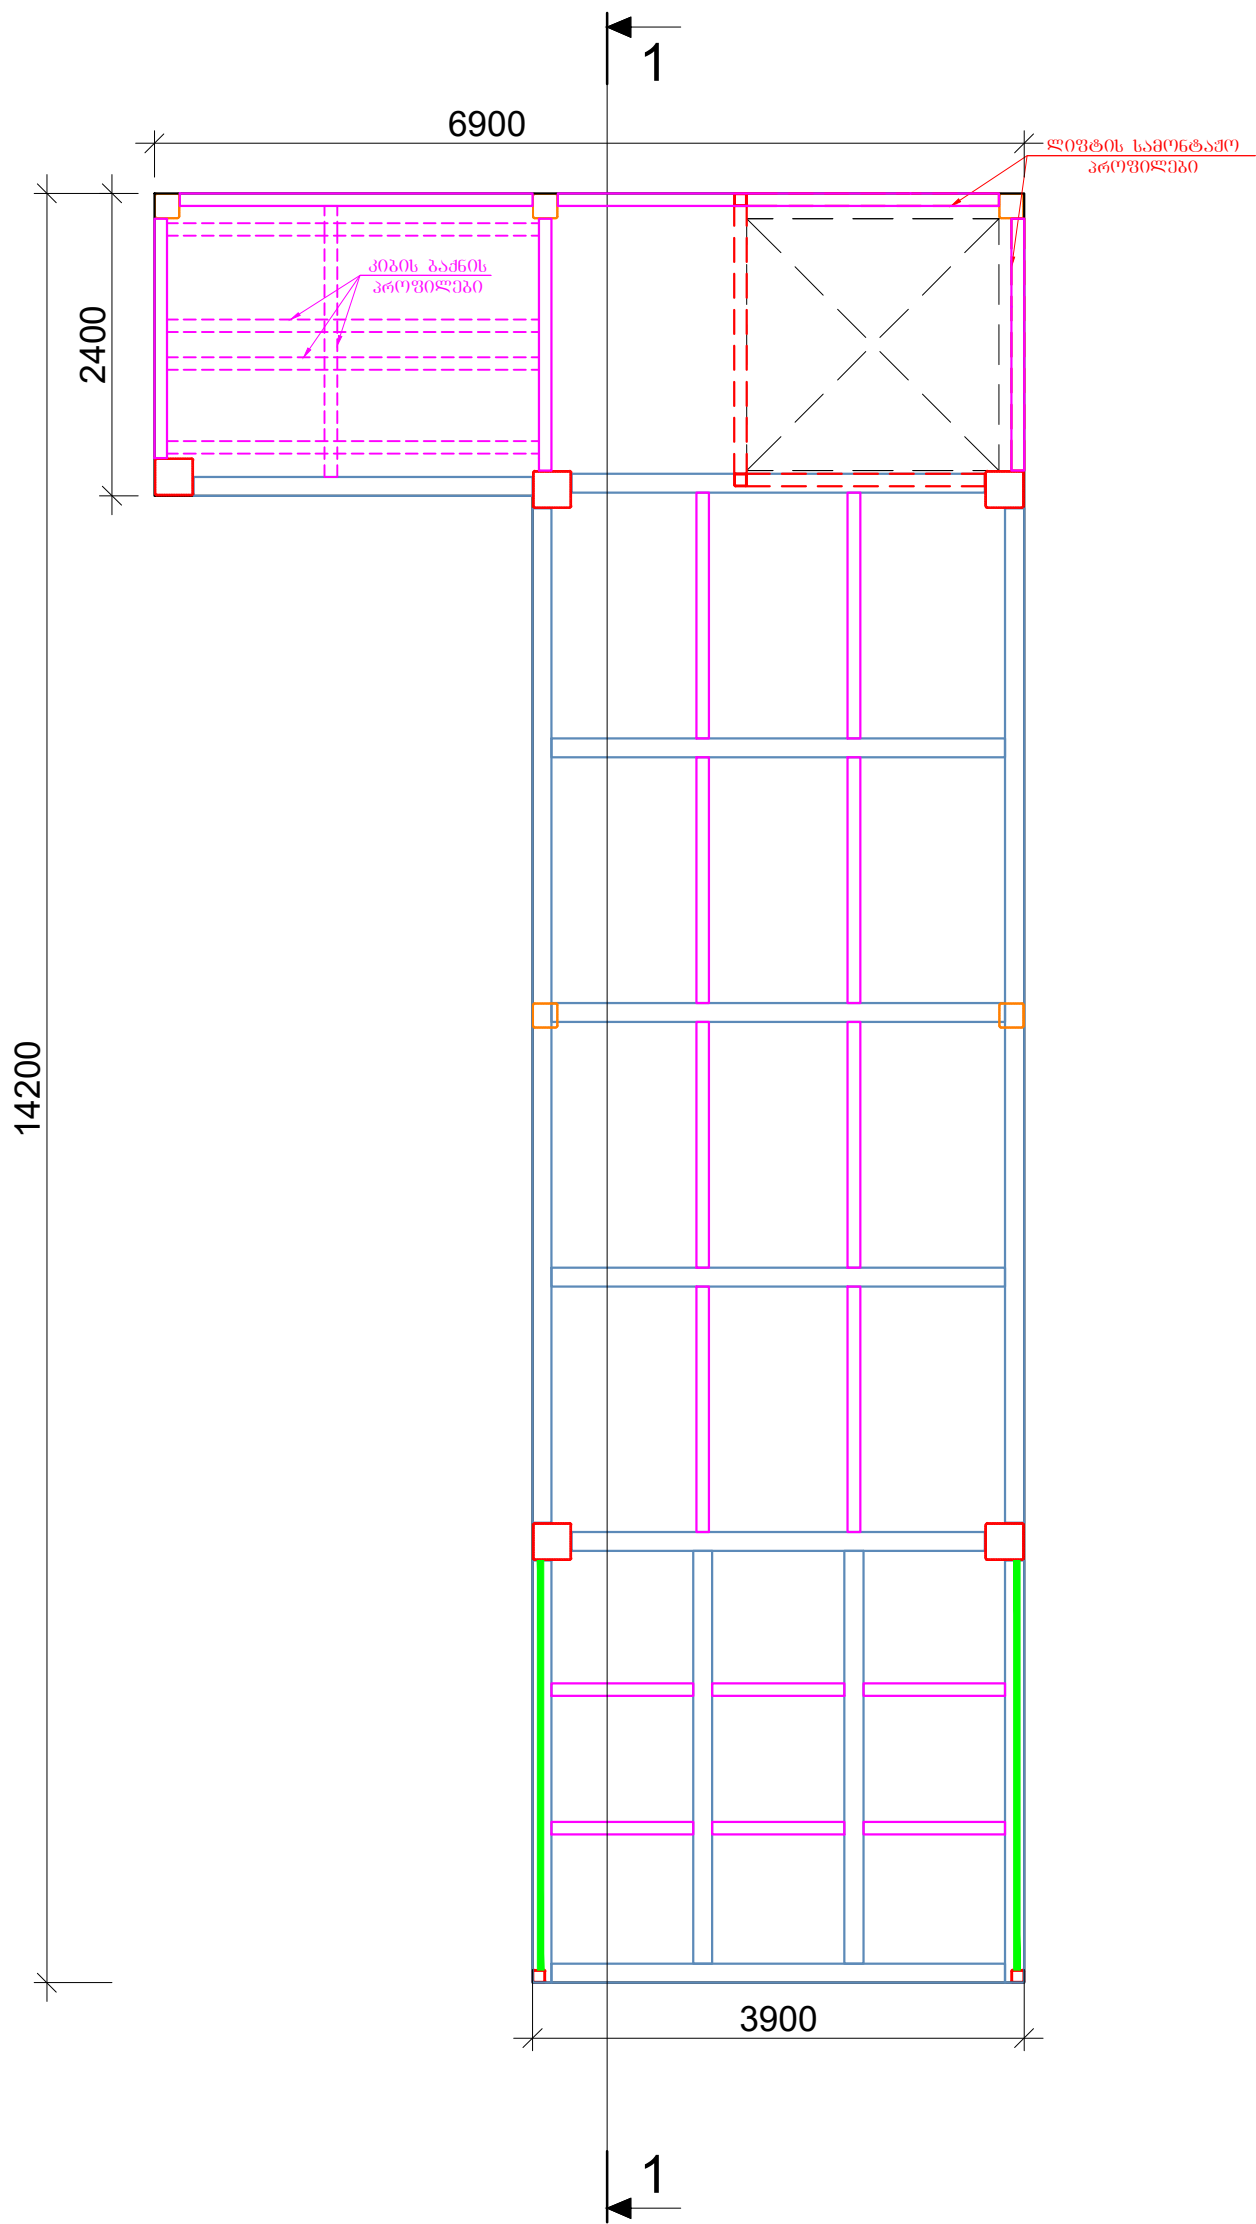

ჭრილი 1-1

