



სავსე გეგმა

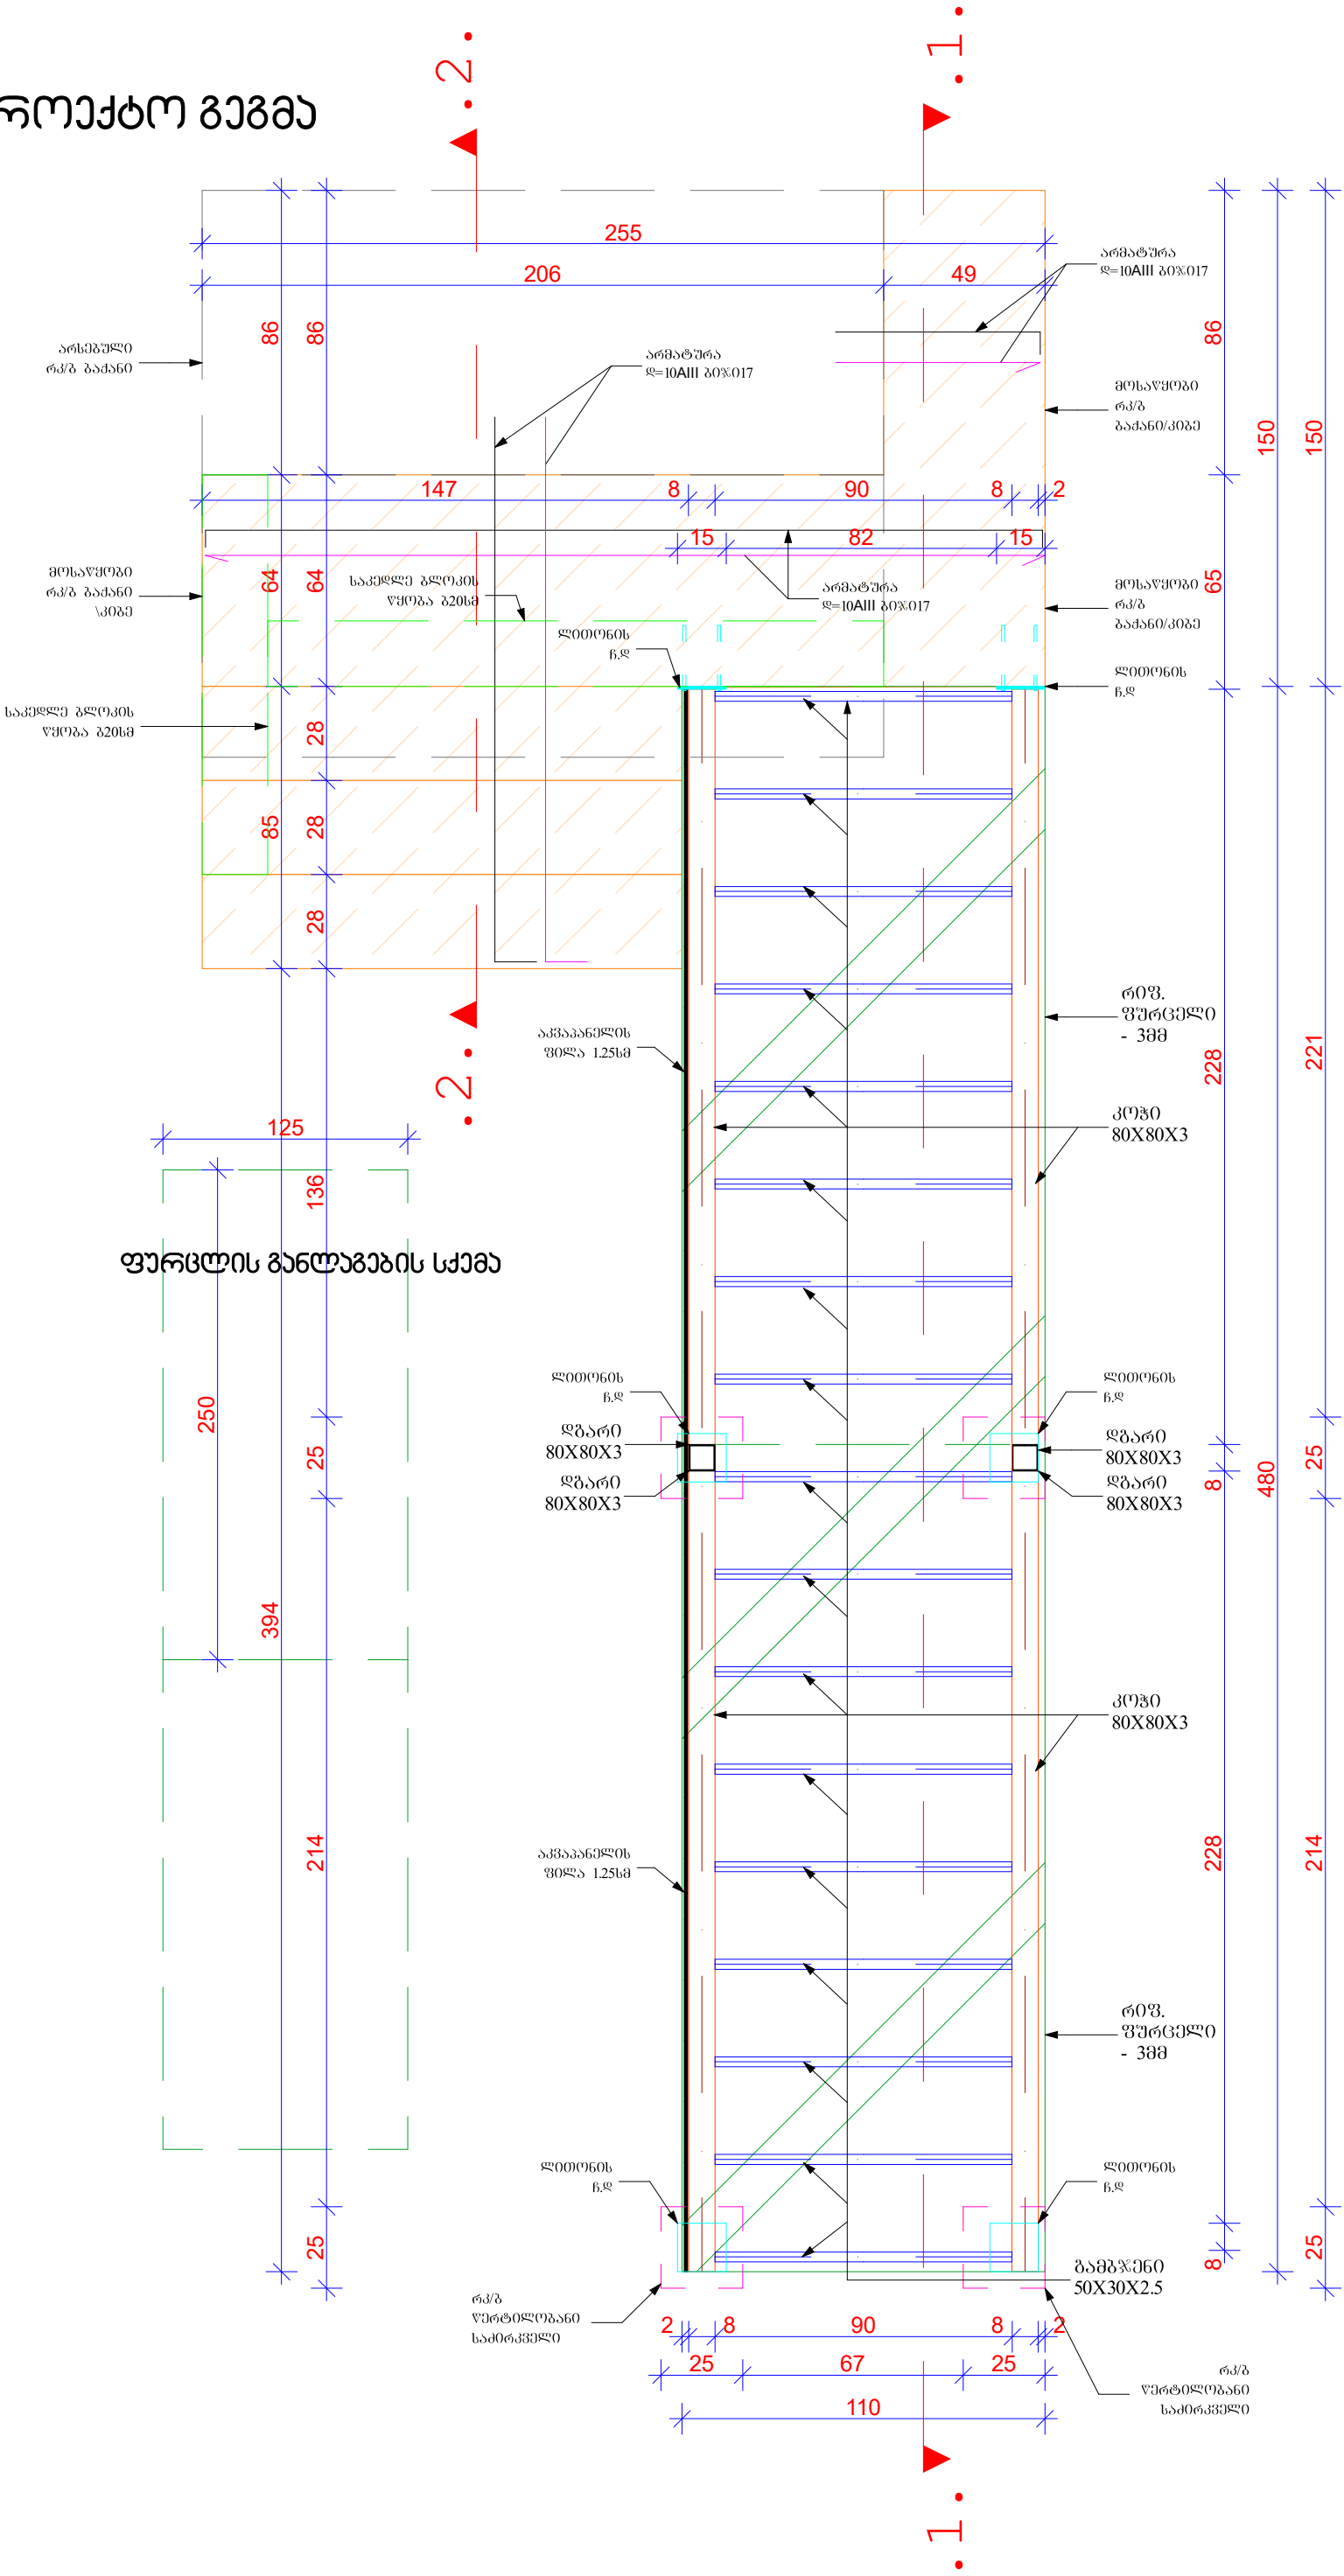


|                       |                         |                |
|-----------------------|-------------------------|----------------|
| ფურცლის<br>PAPER SIZE | პროექტის №<br>PROJECT # |                |
| A - 3                 |                         |                |
| შენიშვნები            |                         | NOTES          |
|                       |                         |                |
| დამკვეთი<br>CLIENT    |                         |                |
| პროექტი<br>PROJECT    |                         |                |
| მის:<br>ADDRESS       |                         |                |
| თანამდებობა           | გვარი                   | სახელი         |
| გვარად                | ბ. სავაშვილი            |                |
|                       |                         |                |
|                       |                         |                |
| პროექტის სახელი       |                         |                |
| მასშტაბი<br>SCALE     | თარიღი<br>DATE OF ISSUE | დრვგ.<br>DRVG. |
|                       | გეგმა                   |                |
| სტადია<br>STAGE       | ფურც. PAGES             | სულ ALL        |
| პროექტი               | 1                       | -              |

၂၃၁၀၇၀ ၁-၁

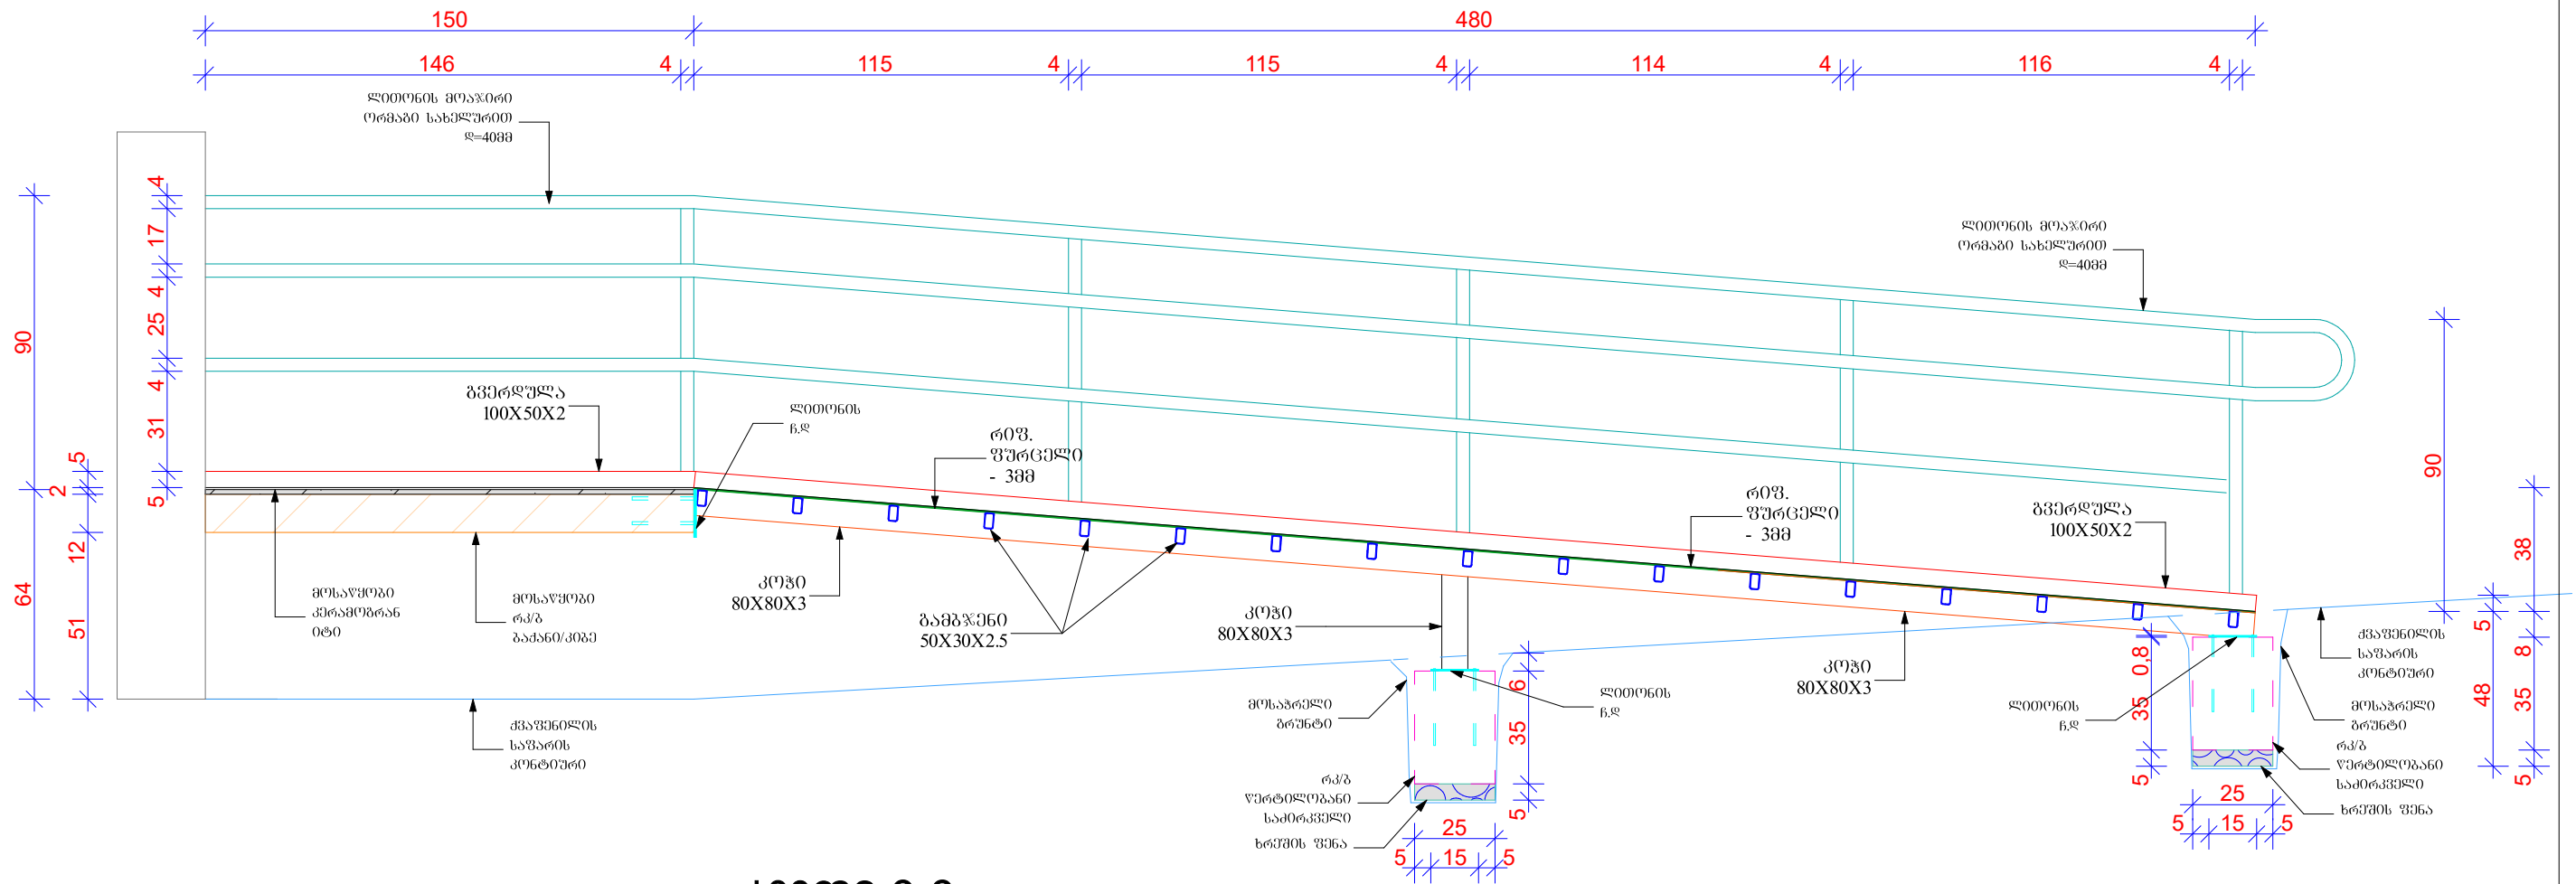


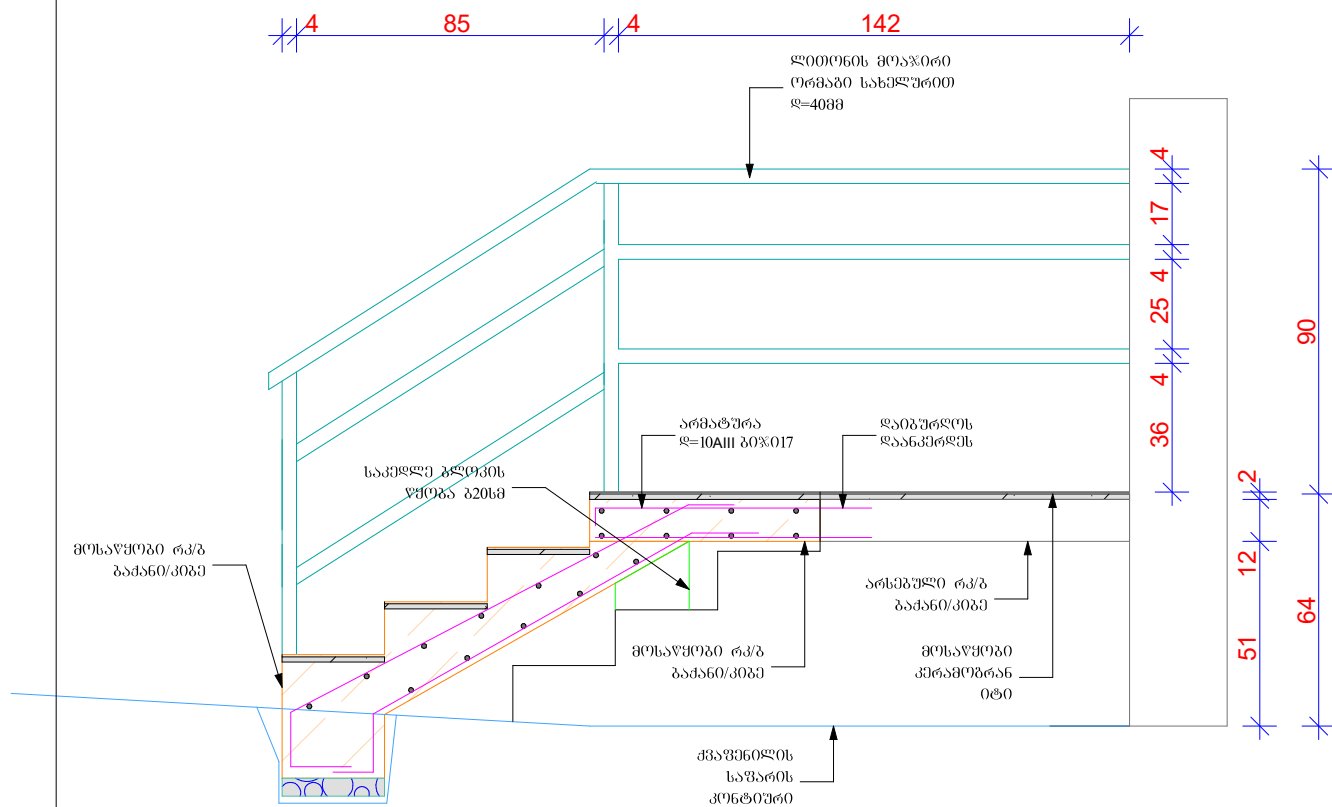


ክፍል 2-2




| სპეციპიკაცი |                                     |      |       |      |      |
|-------------|-------------------------------------|------|-------|------|------|
| №           | დასახელება                          | პოზ. | ბანზ. | ტაო. | წონა |
| 0           | გვერდულა 50X100X2                   | დ.ა  | ბრძ/მ | 12   | 48.0 |
| 1           | კოჭი 80X80X3                        | დ.ა  | ბრძ/მ | 11.5 | 70.0 |
| 2           | ღბარი 80X80X3                       | დ.ა  | ბრძ/მ | 1.5  | 8.0  |
| 3           | ბამგჯევი 50X30X3                    | დ.ა  | ბრძ/მ | 24   | 88.0 |
| 4           | ჩ/დ 150X150X8 (ანკერები)            |      | ცალი  | 6    | 15   |
| 5           | რეზინოვი ფუტევი 1250X2500X3         | დ.ა  | მ2    | 6.25 | 156  |
| 6           | ელექტროდი შედუღებისათვის            |      | კმ    | 10   |      |
| 6           |                                     |      |       |      |      |
| 7           | ბეტონი B25 (შესულია კიბის საფეხური) |      | მ3    | 1.0  |      |
| 8           | ხრეში                               |      | მ3    | 0.1  |      |
| 9           | აკვანამლის ფილა ბ=1.25მ             |      | მ3    | 3    |      |
| 10          | თხილამურის სპეცი ლ=3მ               |      | ცალი  | 150  |      |
| 11          | მონაწილი H=90მ სამაგი სანელური ბ=4მ |      | ბრძ/მ | 14.8 |      |
| 12          | არმატურა დ=10მმ                     |      | ბრძ/მ | 100  |      |
| 13          | კერამიკური ბ=8მმ                    |      | მ2    | 5.9  |      |
| 13          | ალუმინი კუთხე ბ=1.5მ                |      | ბრძ/მ | 4.5  |      |
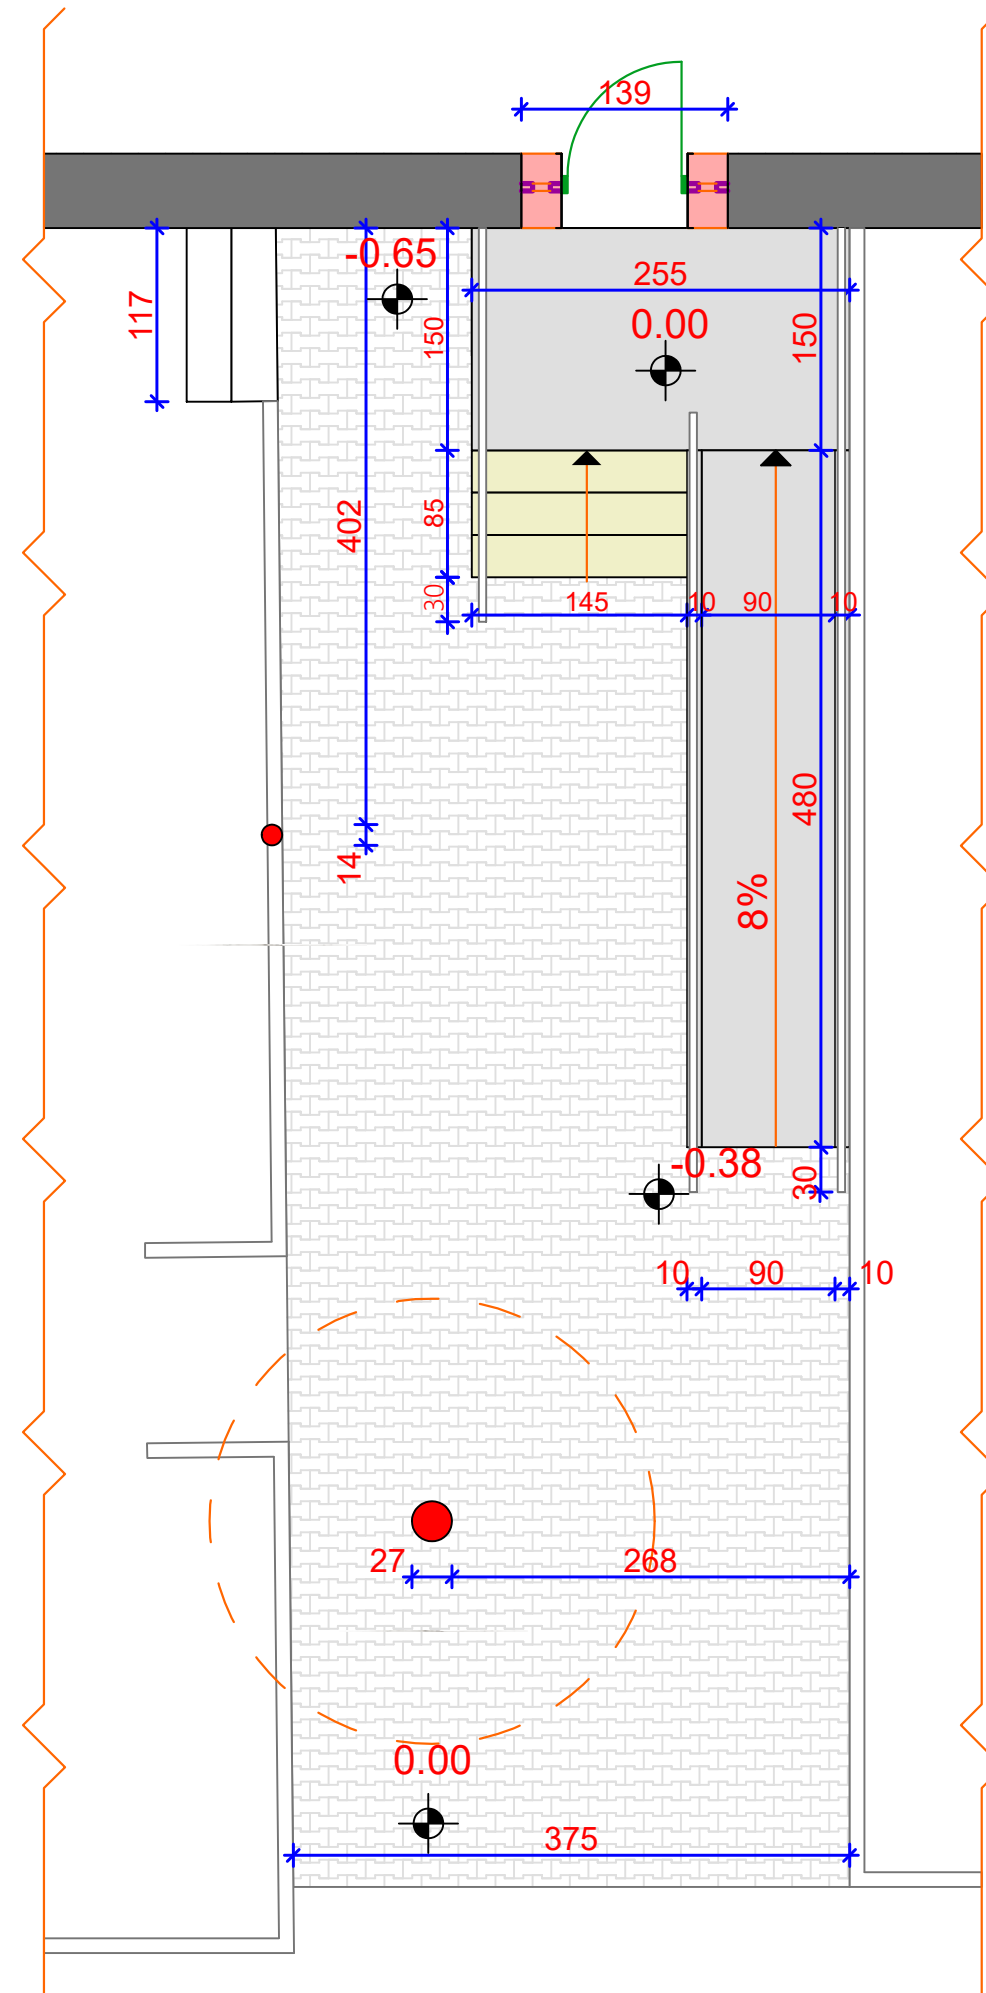
|                       |                             |            |
|-----------------------|-----------------------------|------------|
| ფორმატი<br>PAPER SIZE | პროექტის №<br>PROJECT #     |            |
| A - 3                 |                             |            |
| შენიშვნები<br>NOTES   |                             |            |
|                       |                             |            |
|                       |                             |            |
| ფასვითი<br>CLIENT     |                             |            |
| პროექტი<br>PROJECT    |                             |            |
| მის:<br>ADDRESS       |                             |            |
| თანამდებობა           | გვარი                       | სულხონი    |
|                       |                             |            |
|                       |                             |            |
|                       |                             |            |
|                       |                             |            |
| მაშაბი<br>SCALE       | თარიღი<br>DATE OF ISSUE     |            |
|                       | ნახაზი                      | DRVG.      |
|                       | <p>33000</p> <p>1-1/2-2</p> |            |
| სტადია<br>STAGE       | ფურც.<br>PAGES              | სულ<br>ALL |
| პროექტი               | 2                           | -          |




|   |  |               |           |                         |     |
|---|--|---------------|-----------|-------------------------|-----|
| ფორმატი<br>PAPER SIZE   |  |               |           | პროექტის №<br>PROJECT # |     |
| A - 3   |  |               |           |                         |     |
| pirobiTi niSnebi   |  |               |           |                         |     |
| <div><div></div><div>- ნიშნული ხაზი</div></div> <div><div></div><div>- ჰრიდის ხაზი</div></div> <div><div></div><div>- ქსელის ნომერი</div></div> <div><div></div><div>+3.60 - არქიტექტურული ნიშნული</div></div> |  |               |           |                         |     |
| მასშტაბი   |  |               |           |                         |     |
|   |  |               |           |                         |     |
| ტექნიკური მონაცემები   |  |               |           |                         |     |
|   |  |               |           |                         |     |
| შენიშვნები   |  |               |           |                         |     |
| NOTES   |  |               |           |                         |     |
|   |  |               |           |                         |     |
| კლიენტი   |  |               |           |                         |     |
| CLIENT   |  |               |           |                         |     |
| პროექტი   |  |               |           |                         |     |
| PROJECT   |  |               |           |                         |     |
| მის:   |  |               |           |                         |     |
| ADDRESS   |  |               |           |                         |     |
| თანამდებობა   |  | გვარი         | ხელმოწერა |                         |     |
| არქიტექტორი   |  |               |           |                         |     |
| პრ. პატონი   |  |               |           |                         |     |
|   |  |               |           |                         |     |
|   |  |               |           |                         |     |
| არქიტექტურული ნაწილი   |  |               |           |                         |     |
| მასშტაბი   |  | თარიღი        |           | 2025                    |     |
| SCALE   |  | DATE OF ISSUE |           |                         |     |
|   |  | ნახაზი        |           | DRVG.                   |     |
|   |  | გვერდი        |           |                         |     |
| სტადია   |  | ფურც.         | გვერდი    | სულ                     | ALL |
| STAGE   |  | PAGES         |           |                         |     |
| პროექტი   |  | -             |           |                         | -   |

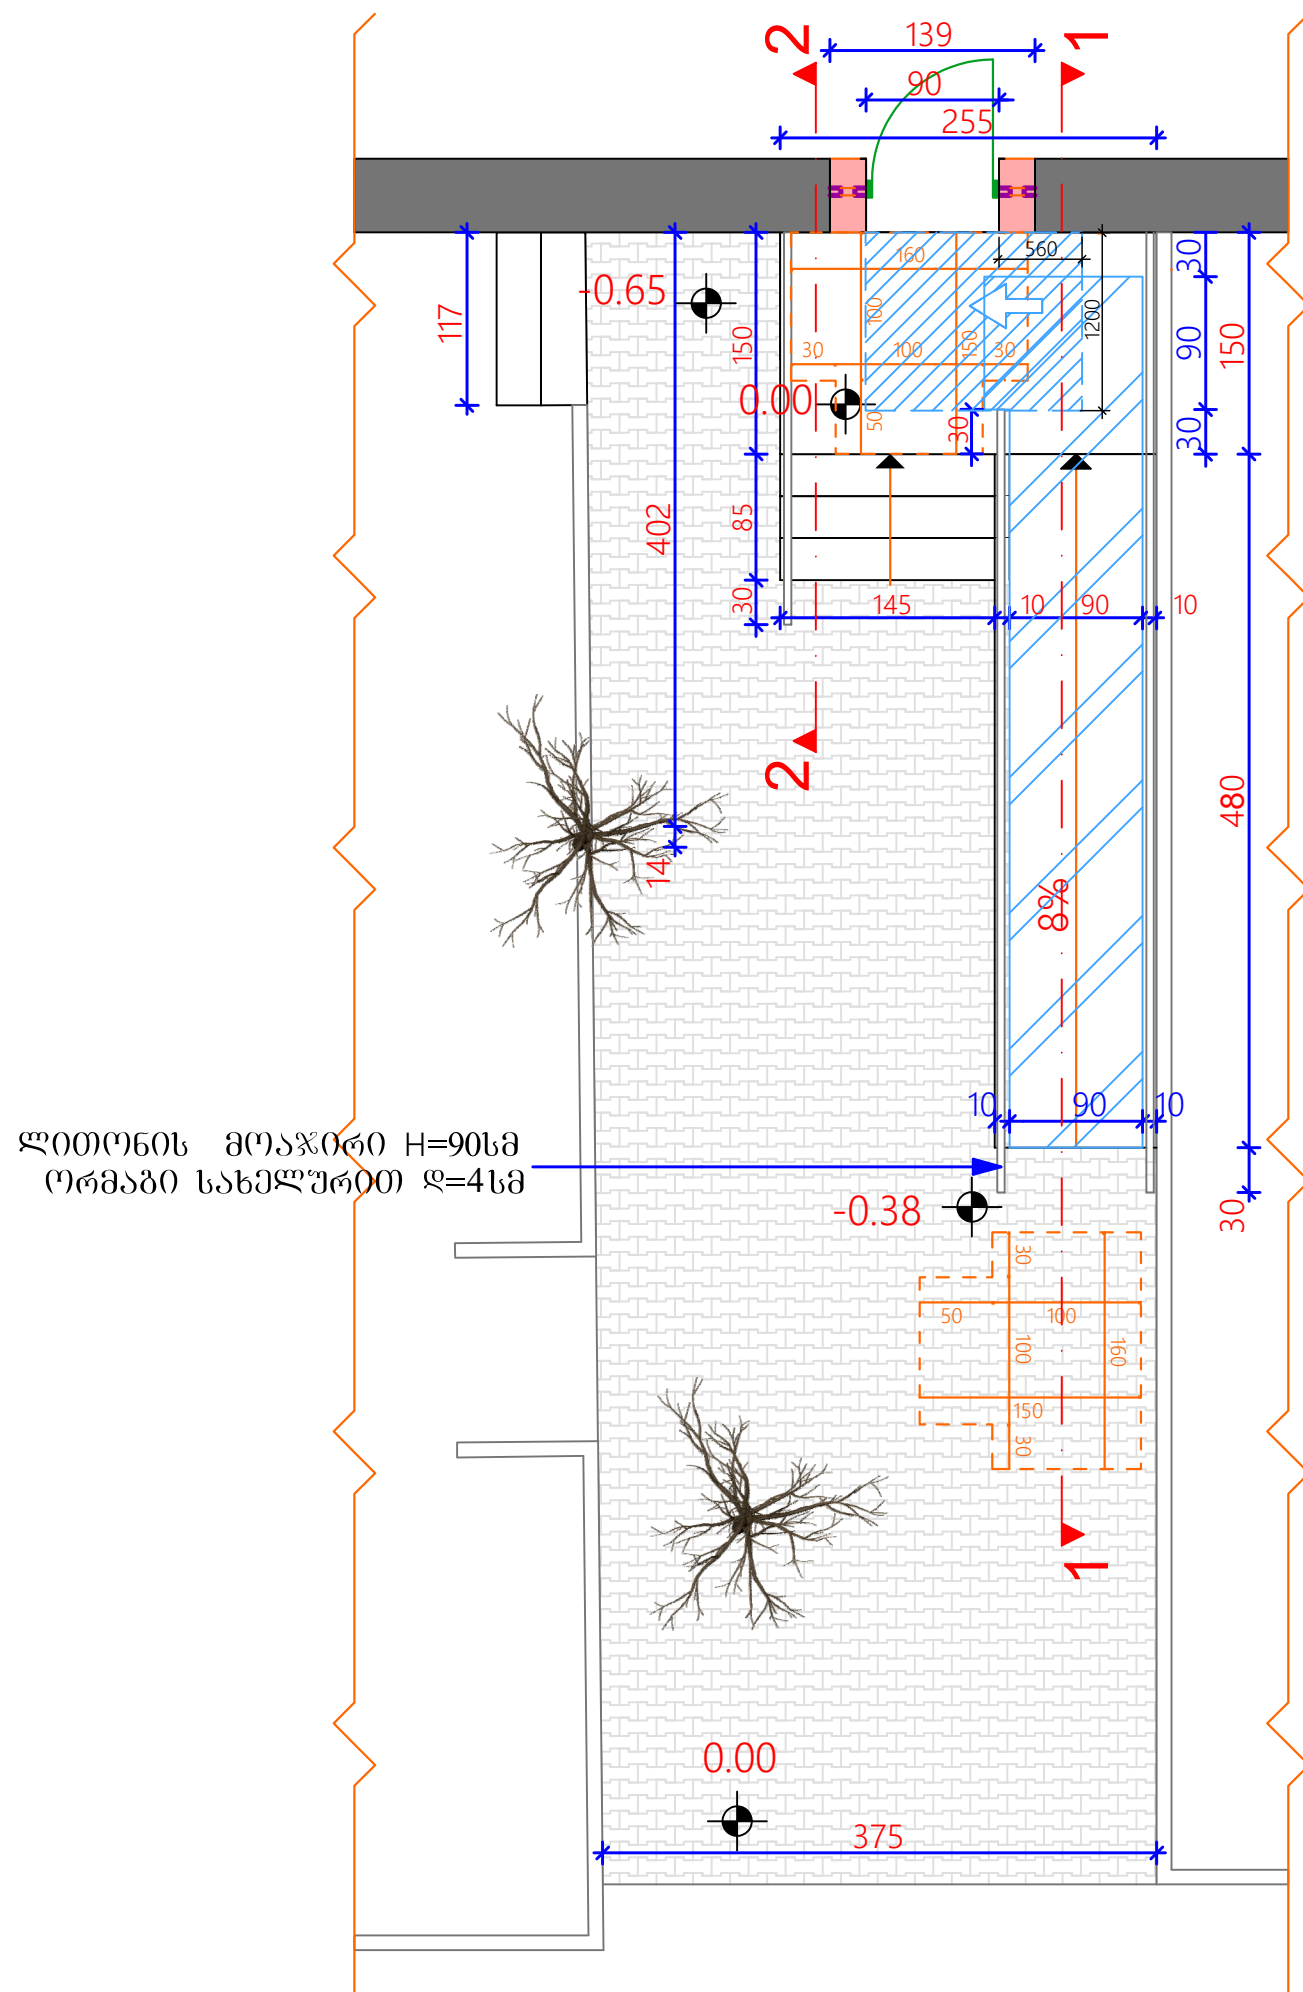


T-ს ფორმის  
 მოსატრიალებელი სივრცე


მისაწვდომი კარი,  
არსებული თავისუფალი სივრცე

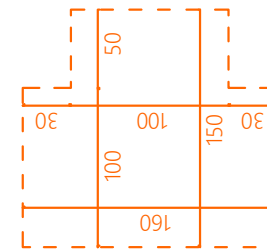


მისაწვდომი  
სკლაბეზი

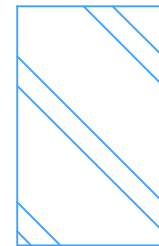


33000 1 - 1

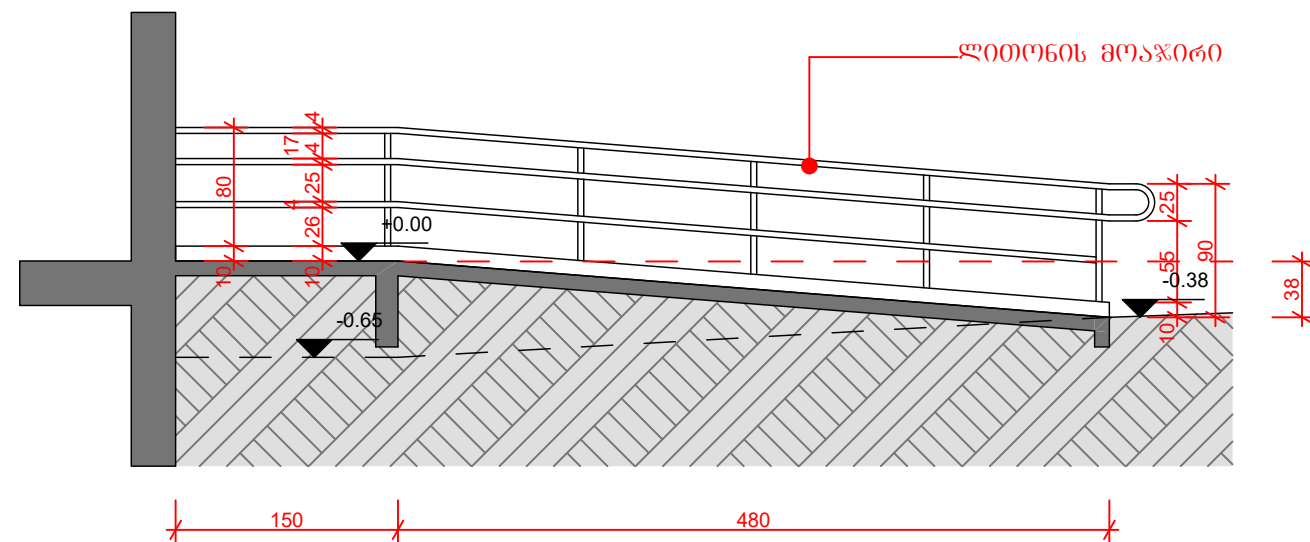

333000 2 - 2

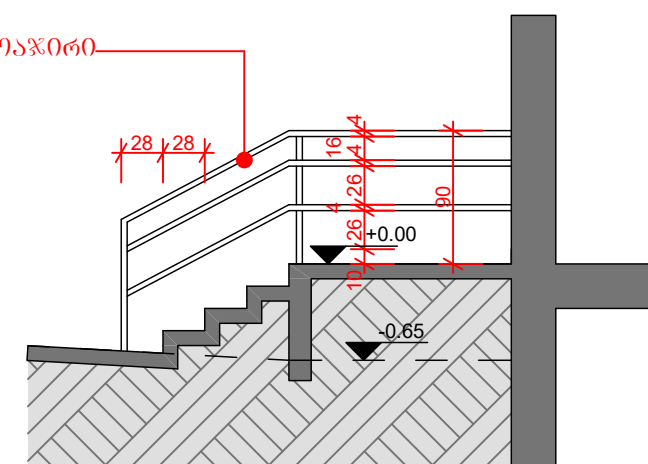

|   |  |                         |           |                         |     |
|---|--|-------------------------|-----------|-------------------------|-----|
| ფორმატი<br>PAPER SIZE   |  |                         |           | პროექტის №<br>PROJECT # |     |
| A - 3   |  |                         |           |                         |     |
| პირობითი ნიშნები   |  |                         |           |                         |     |
| <div><div><div></div><div>- წითელი ხაზი</div></div><div><div></div><div>- ჰრიზის ხაზი</div></div><div><div></div><div>- ქსკლიკაციის ნიშანი</div></div><div><div></div><div>+3.60 - არქიტექტურული ნიშნული</div></div></div> |  |                         |           |                         |     |
| ქსკლიკაცია   |  |                         |           |                         |     |
|   |  |                         |           |                         |     |
| ტექნიკური მონაცემები   |  |                         |           |                         |     |
|   |  |                         |           |                         |     |
| შენიშვნები   |  |                         |           | NOTES                   |     |
|   |  |                         |           |                         |     |
| დაამუშავო   |  |                         |           |                         |     |
| CLIENT   |  |                         |           |                         |     |
| პროექტი   |  |                         |           |                         |     |
| PROJECT   |  |                         |           |                         |     |
| მის:   |  |                         |           |                         |     |
| ADDRESS   |  |                         |           |                         |     |
| თანამდებობა   |  | გვარი                   | ხელმოწერა |                         |     |
| არქიტექტორი   |  | ბსჟსაკვილი              |           |                         |     |
| პრ. ავტორი   |  |                         |           |                         |     |
|   |  |                         |           |                         |     |
|   |  |                         |           |                         |     |
| arqiteqturuli nawili   |  |                         |           |                         |     |
| მასშტაბი<br>SCALE   |  | თარიღი<br>DATE OF ISSUE |           | 2025                    |     |
|   |  | ნახაზი                  |           | DRVG.                   |     |
|   |  | gegma                   |           |                         |     |
| ხტადია STAGE   |  | ფურც.<br>SHEET          | PAGES     | სულ<br>TOTAL            | ALL |
| პროექტი   |  | -                       |           | -                       |     |

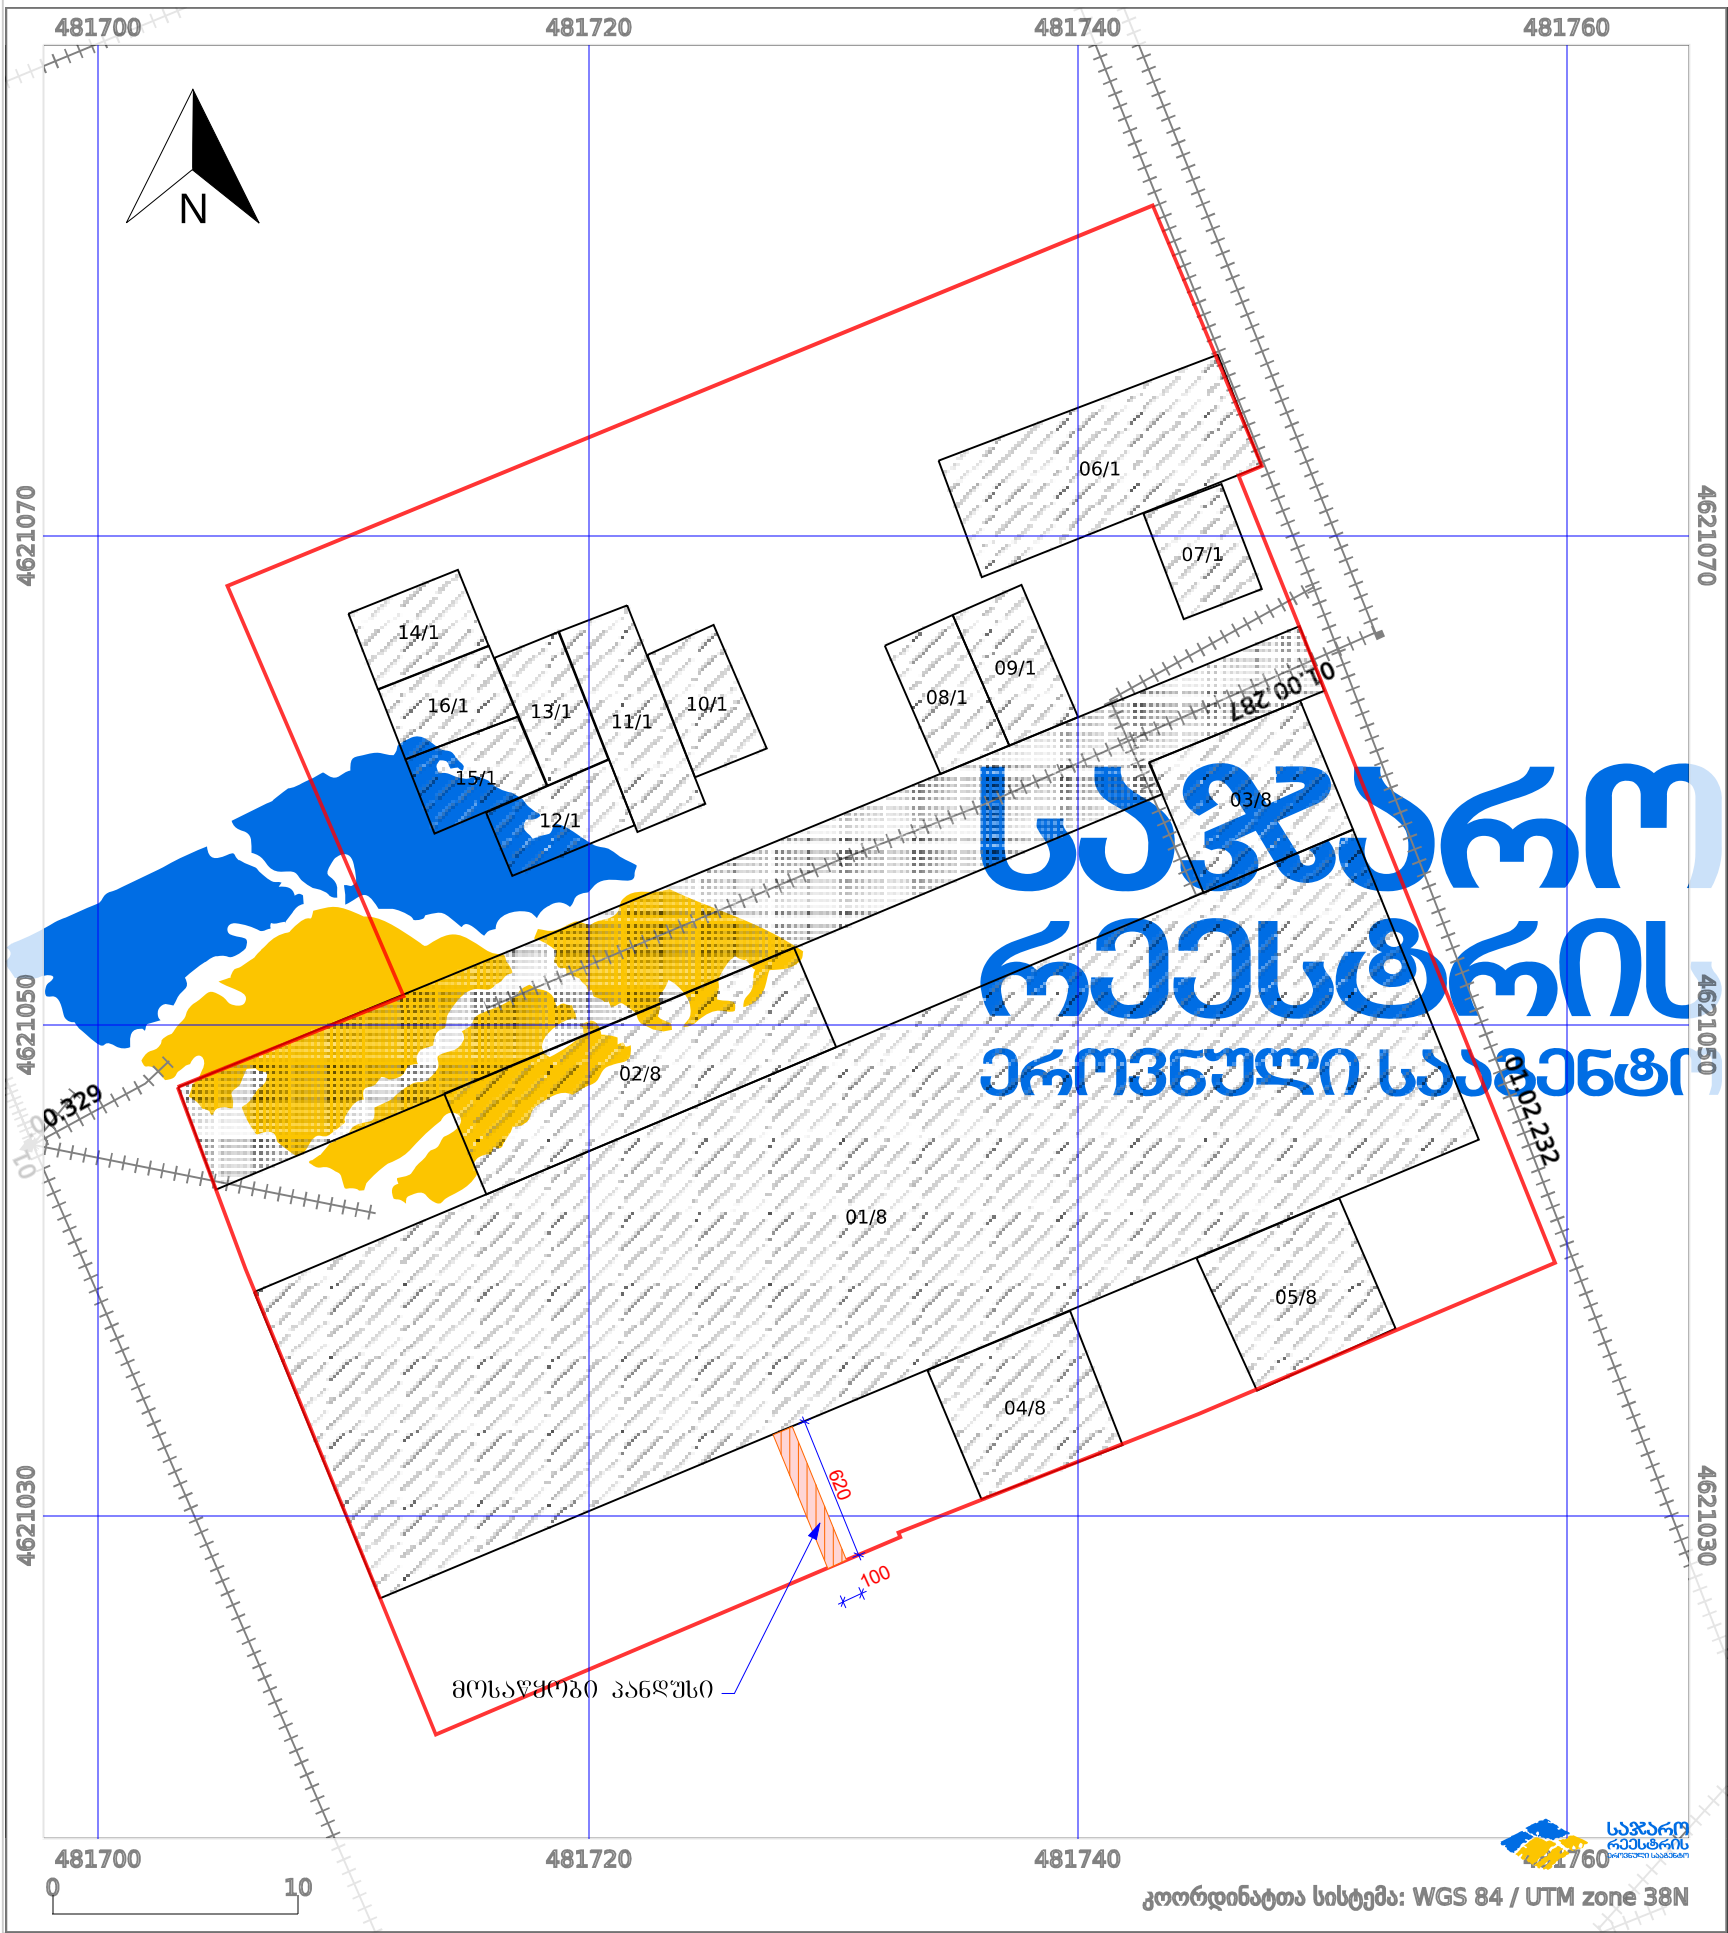

|                      |                   |  |                    |  |                    |
|----------------------|-------------------|--|--------------------|--|--------------------|
| პირობითი აღნიშვნები: |                   |  |                    |  |                    |
|                      | ნაკვეთის საზღვარი |  | მშენებარე ნაგებობა |  | აშენებული ნაგებობა |
|                      | საზღვარი ნაგებობა |  | ტყის ფონდი         |  | ვალდებულება        |
|                      |                   |  |                    |  | ქარსაფარი ზოლი     |



ლითონის მოაჯირი H=90სმ  
შპრი შავი



ლითონის ხავერდანი ფურცელი  
შერი შავი

|   |                         |                         |     |
|---|-------------------------|-------------------------|-----|
| ფორმატი<br>PAPER SIZE   |                         | პროექტის №<br>PROJECT # |     |
| A - 3   |                         |                         |     |
| პროექტის ნომერი   |                         |                         |     |
| <div><div><div></div></div><div>- წითელი ხაზი</div></div> <div><div><div></div></div><div>- ჭრილობის ხაზი</div></div> <div><div></div><div>- ექსპლიკაციის ნომერი</div></div> <div><div><div></div></div><div>+3,60 - არქიტექტურული ნომერი</div></div> |                         |                         |     |
| ექსპლიკაცია   |                         |                         |     |
| პროექტის გეგმა   |                         |                         |     |
| შენიშვნები   |                         |                         |     |
| NOTES   |                         |                         |     |
| კლიენტი<br>CLIENT   |                         |                         |     |
| პროექტი<br>PROJECT   |                         |                         |     |
| მისამართი<br>ADDRESS   |                         |                         |     |
| მისამართი   | გზის                    | სადაც                   |     |
| პრ. ავტორი   |                         |                         |     |
|   |                         |                         |     |
|   |                         |                         |     |
| არქიტექტურული ნახატი   |                         |                         |     |
| მასშტაბი<br>SCALE   | თარიღი<br>DATE OF ISSUE | 2025                    |     |
|   | ნახატი                  | DRVG.                   |     |
|   | ფორმული                 |                         |     |
| სტადია STAGE   | ფურც. PAGES             | სულ                     | ALL |
| პროექტი   | -                       |                         | -   |