

სათაური
სარკე MI-01


Ns studio
0179 ბაზალეთის ქუჩა 3
ქ. თბილისი, საქართველო.
ტელ: 0322 64 42 44
info@nsstudio.ge

სათაური
ავერსის კლინიკა
ინტერიერის დიზაინი


- Note:**
- In case of any changes, the issue should be revised by the designer/architect.
 - All the given color codes need to be checked and confirmed by the designer/architect.



სარკე MI-01 წინხედი
მასშტაბი 1:20

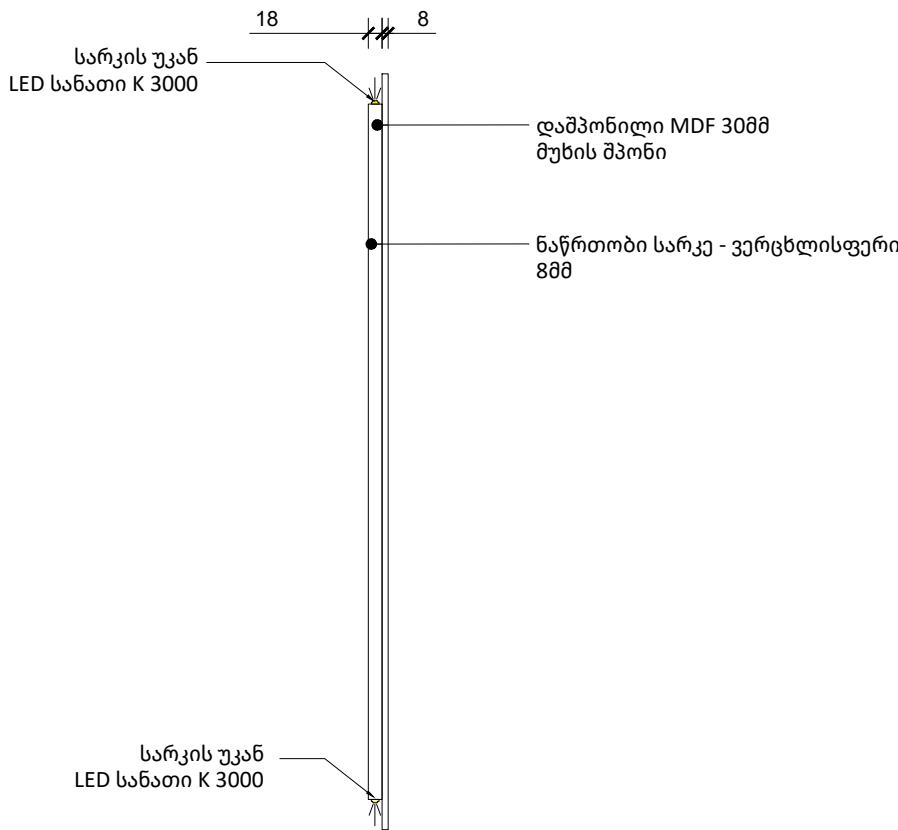

სარკე MI-01 გვერდხედი
მასშტაბი 1:20

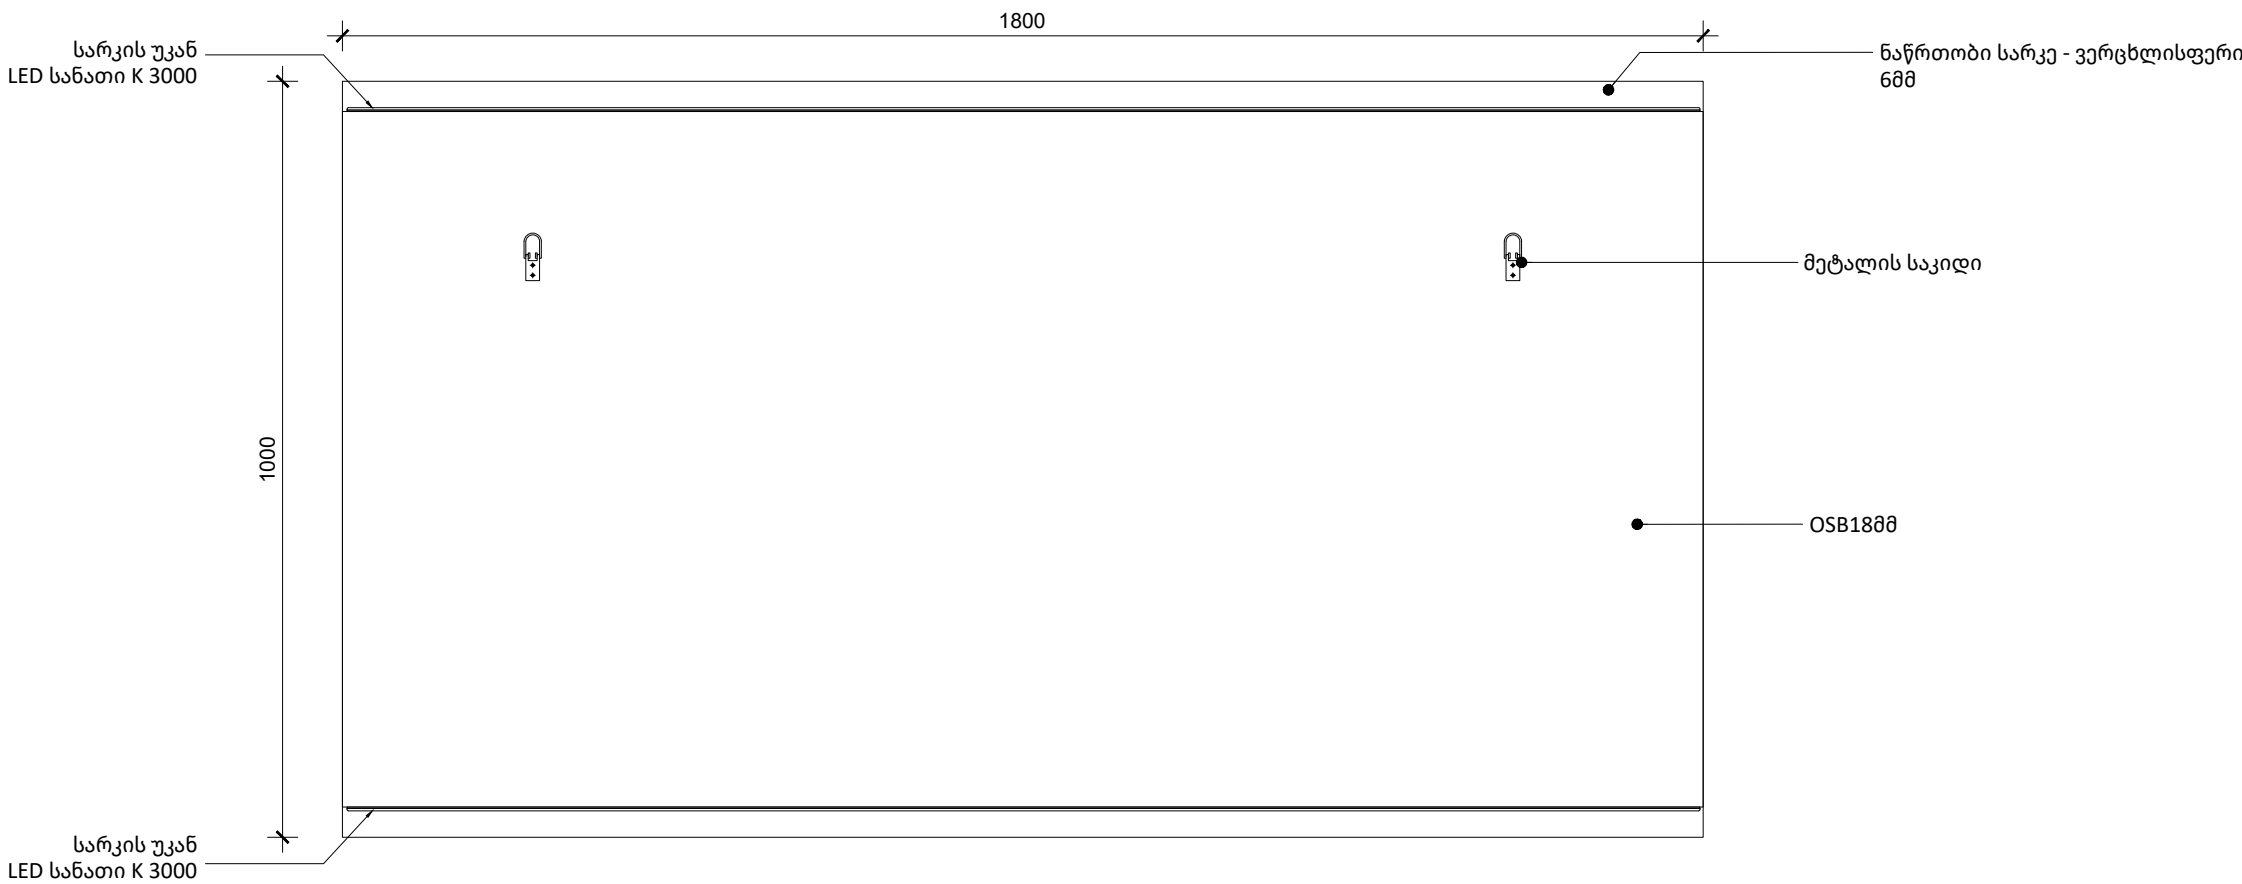

სარკე MI-01 უკანა ხედი
მასშტაბი 1:20

DWG Number:ID104
Rev: 00 07.2023
ლუკა ჩაგანავა
ნინო ჭანტურია
ნანუკა ბოკუჩავა
სალომე კადაძე
ელენე ედიშერაშვილი
Ns studio

