


სართული 1
გეგმარება

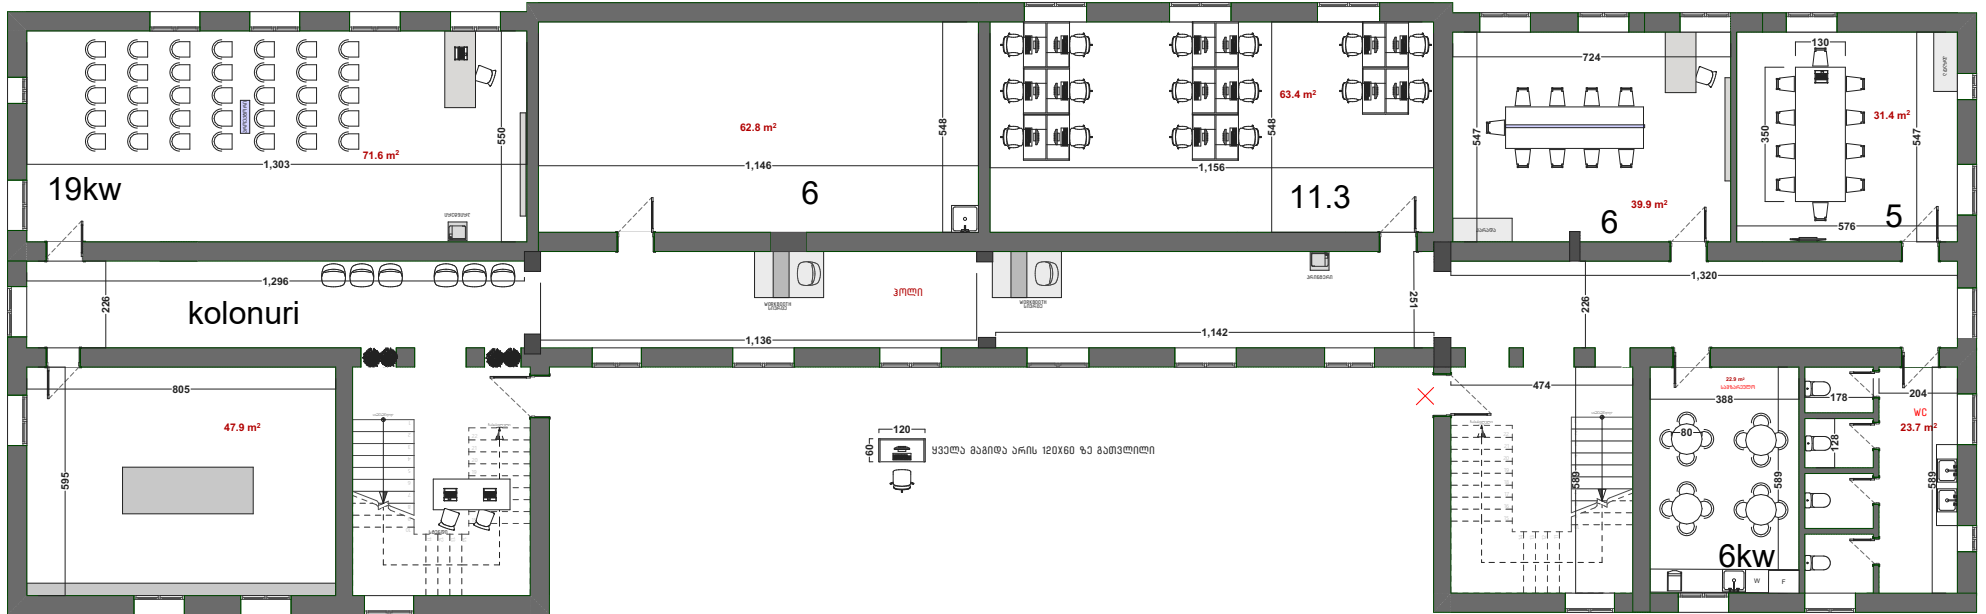

სართული 2
გეგმარება

