
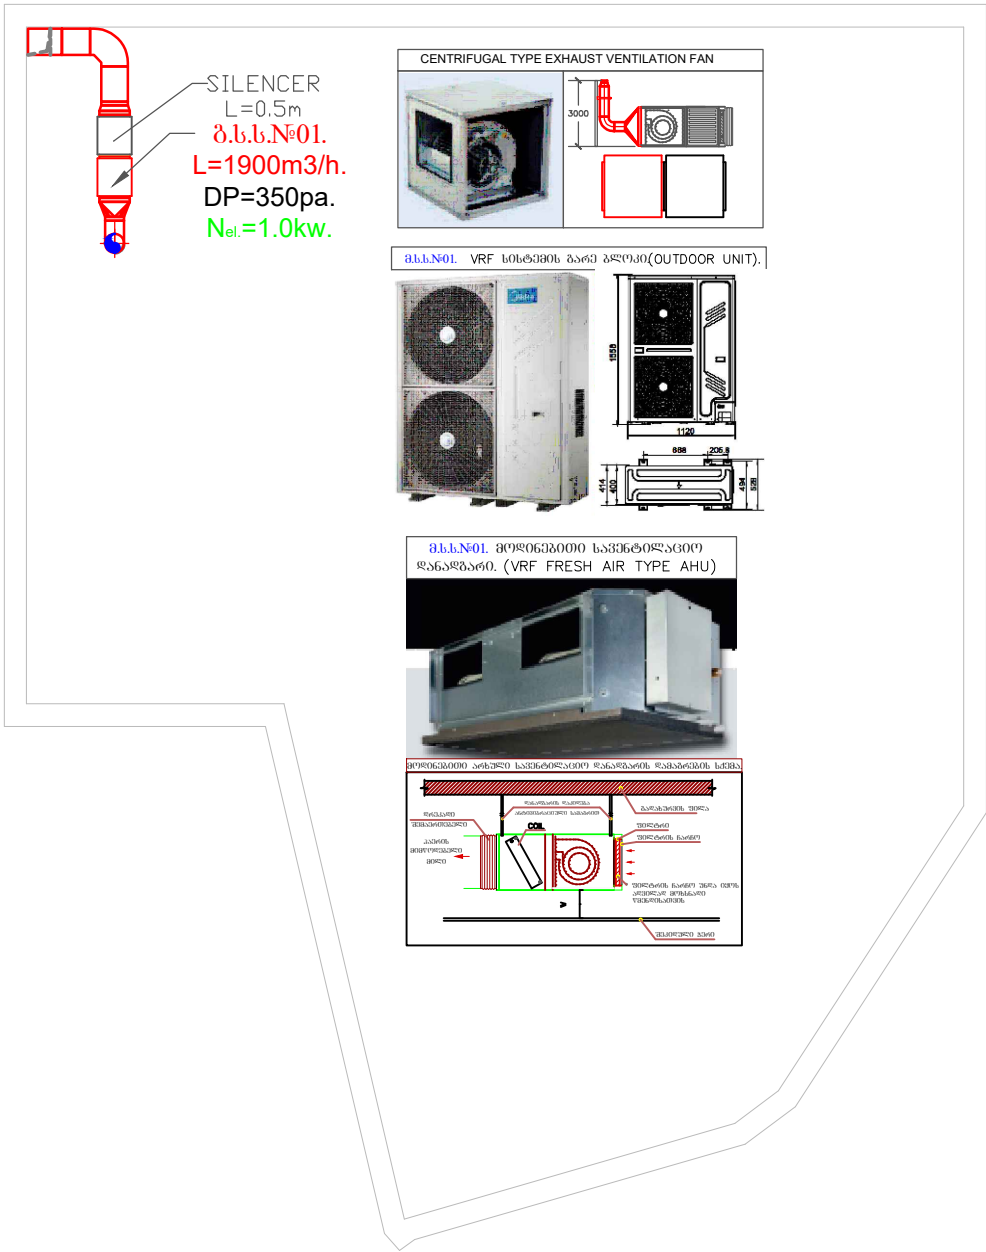
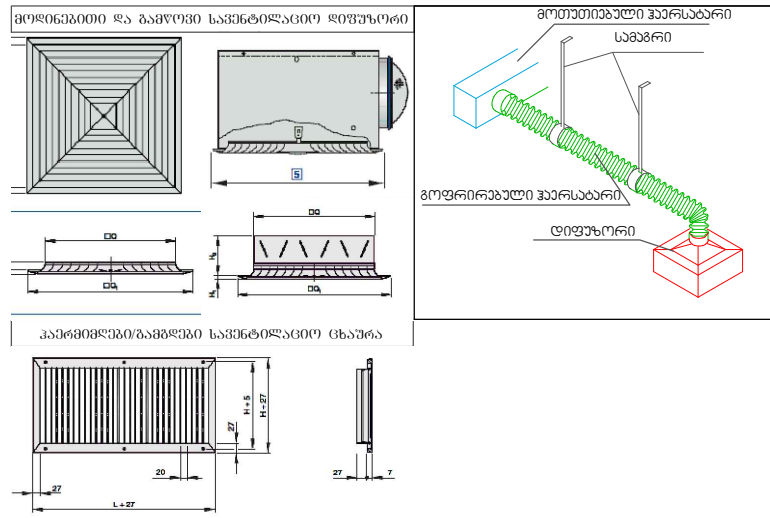
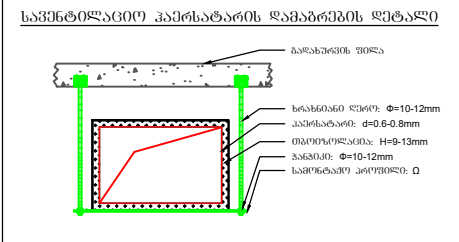
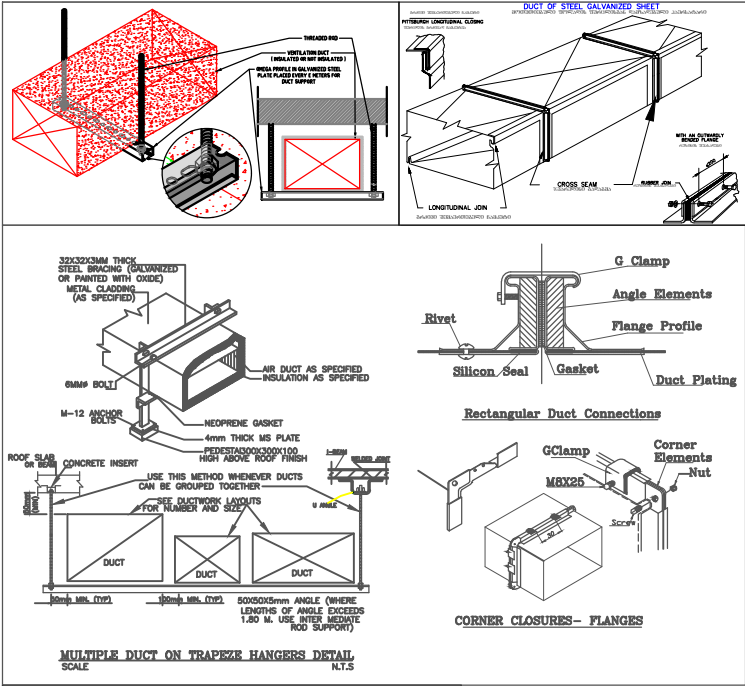


I ღა სახურავის სართულის გეგმა საჰენტილაციო სისტემების ღატანით. მ 1:100.

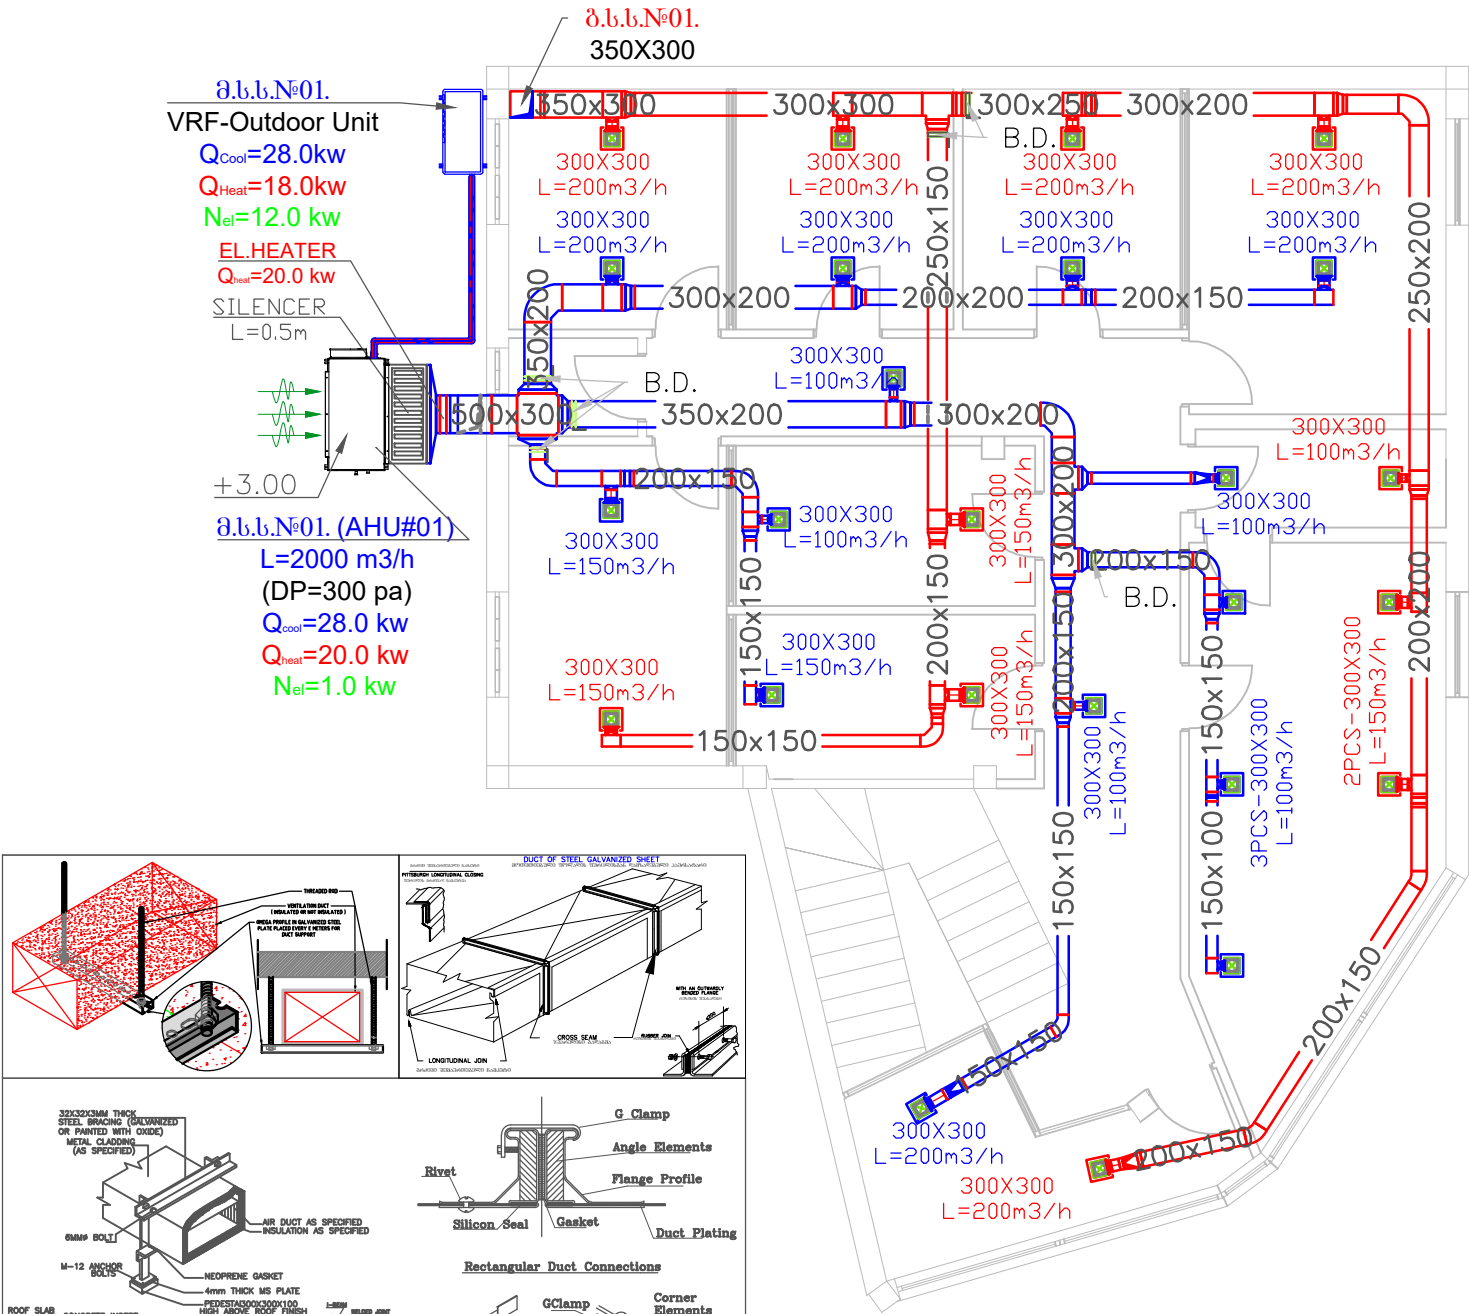

| ფორმატი | A3 | ხელმოწერა | თარ. | ქ. მარნეული, სულხან-საბას ქუჩა №58. შ.პ.ს "ავიზის კლინიკა". №2 ფილიალი. | | | |
|--------------|-----------|-----------|-------|----------------------------------------------------------------------------|---------|----------|--------|
| მთ. ინჟინერი | 6. ლომიძე | | 2025წ | | ფურცელი | მასშტაბი | სტადია |
| შეასრულა | 6. ლომიძე | | | | 3-03 | | მ.პ. |
| | | | | I ღა სახურავის სართულის გეგმა საჰენტილაციო სისტემების ღატანით. | | | |