


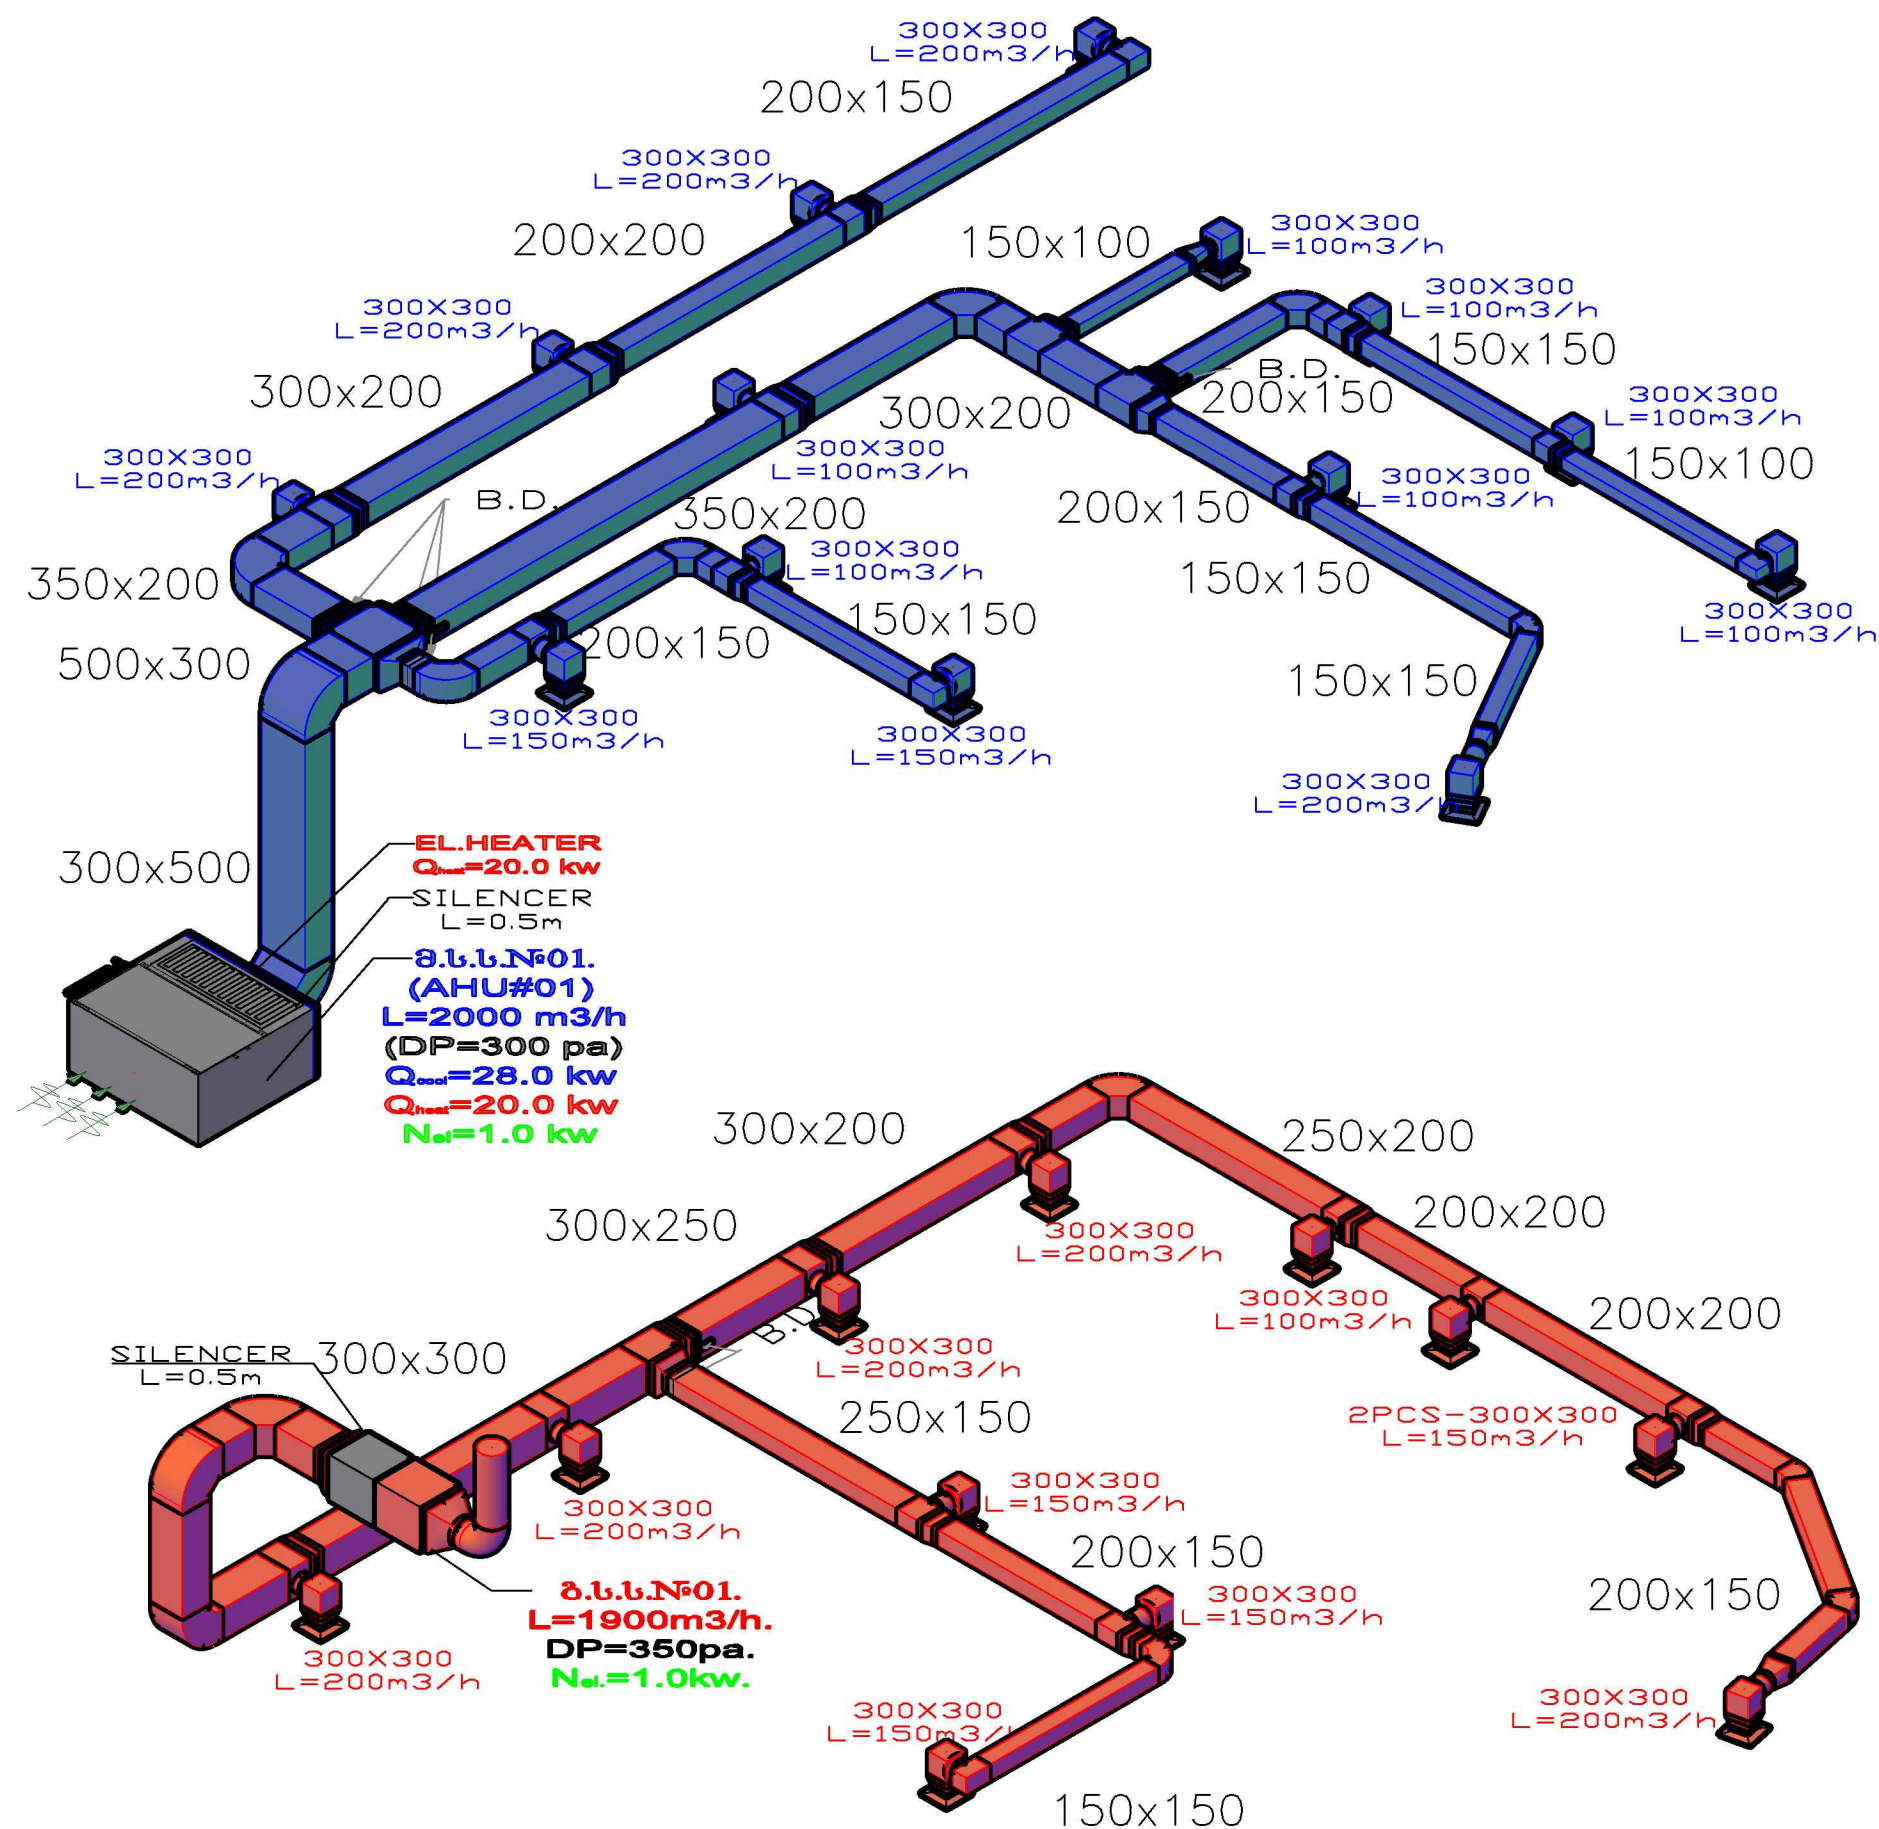

№01 მოდინებითი და გაფორვი სავენტილაციო სისტემის აქსონომეტრიული სქემა.



ფორმატი	A3	სელექტორი	თარიღი	ქ. მარნეულა, სულხან-საბას ძეგლი №58. "შ.პ.ს "ავიონი კლინიკა". №2 ფილიალი.		
			2025წ			
მთ. ინჟინერი	ნ. ლომიძე					
შეამუშავა	ნ. ლომიძე					
				ფურცელი	მასშტაბი	სტადია
				3-03		მ.პ.
				№01 მოდინებითი და გაფორვი სავენტილაციო სისტემის აქსონომეტრიული სქემა		